

CONCOURS NOUVEL EPS DE FLOREYRES - DES CHAMBRES AUTOUR D'UNE COUR

Des Chambres autour d'une Cour



Concours Nouvel EPS de Floreyres

A l'école, tu te souviens, quand Monsieur Germain voulait nous parler, il esquissait avec ses bras un geste ample pour nous rassembler autour de lui.

Bien sûr, pas dans un cercle qui n'a qu'un centre, mais en ovale où avec, l'ellipse, ce sont des « foyers qui sont à feu »

La domus, c'est donc cette grande maison où les chambres/maisonnettes sont groupées autour d'une cour. Ancré au plus profond de nos mémoires, cet énoncé conceptuel contient le projet de cette grande maison. Et puisque l'espace y peut sans doute quelque chose à la qualité de la vie de l'homme, gageons que ceux qui habiteront ici nous sauront gré de cette attention.

NB : Monsieur Germain, vous l'avez reconnu, c'est l'instigateur d'Albert Camus. C'est à lui qu'il écrit... mais, le jour même où à Stockholm, il reçoit le prix Nobel de littérature.



CONCOURS NOUVEL EPS DE FLOREYRES - DES CHAMBRES AUTOUR D'UNE COUR

Des Chambres autour d'une Cour




chambre type


Concours Nouvel EPS de Floreyres

Chaque chambre bénéficie d'une ouverture différente sur le paysage grâce à la géométrie elliptique du projet. Elles comprennent chacune, une salle de bain respectant les normes SIA 500, un espace de vie où se trouve de nombreux espaces de rangements, un bureau et un lit.

L'ouverture en façade est de dimension à offrir quantité de lumière naturelle, tout en garantissant une surface vitrée qui permet de respecter le label Minergie P ECO.

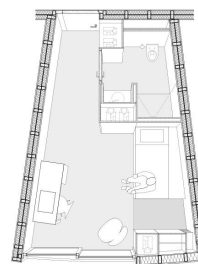


plan perspective 1/500

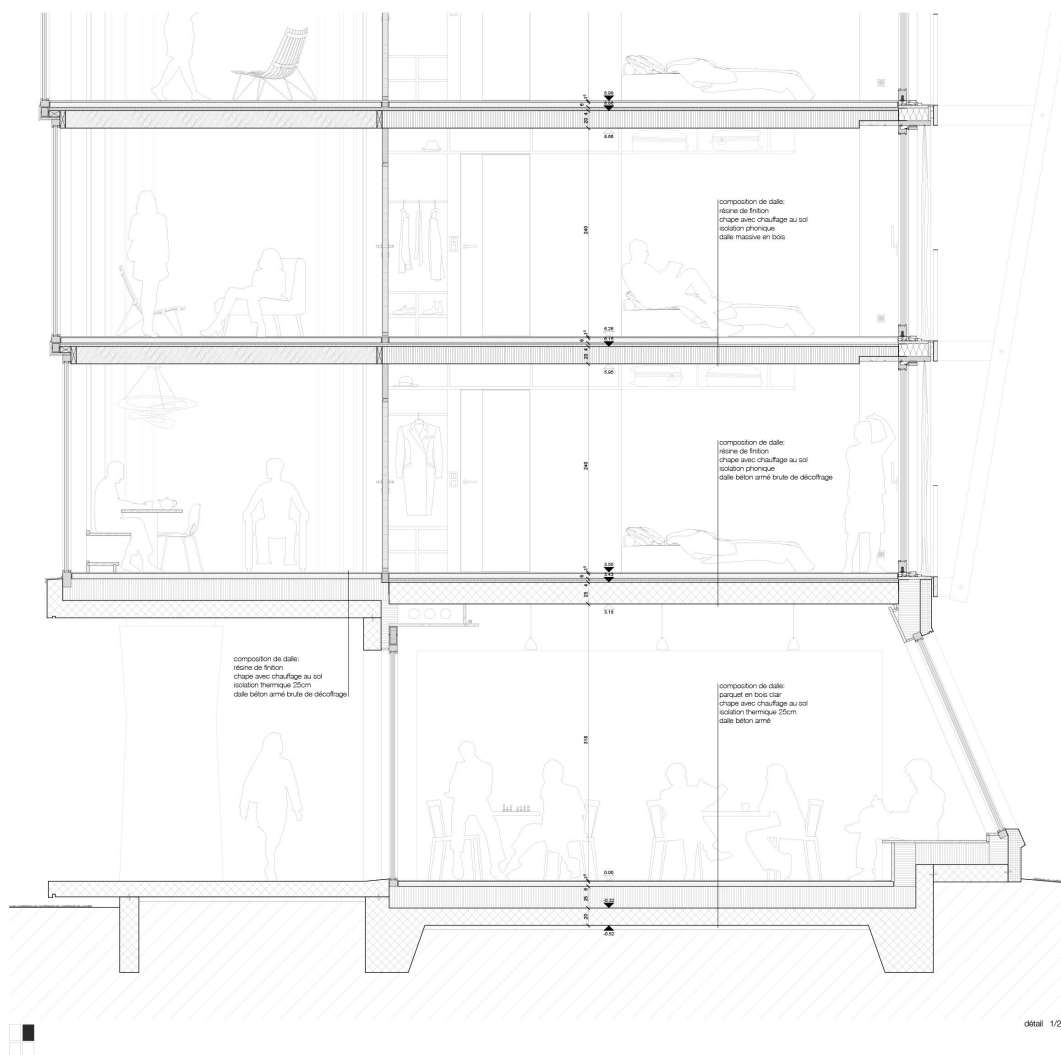

MANGEAT WAHLEN architectes associés sàrl
place du château 7 - ch 1260 Nyon


info@mangeat-wahlen.ch - www.mangeat-wahlen.ch

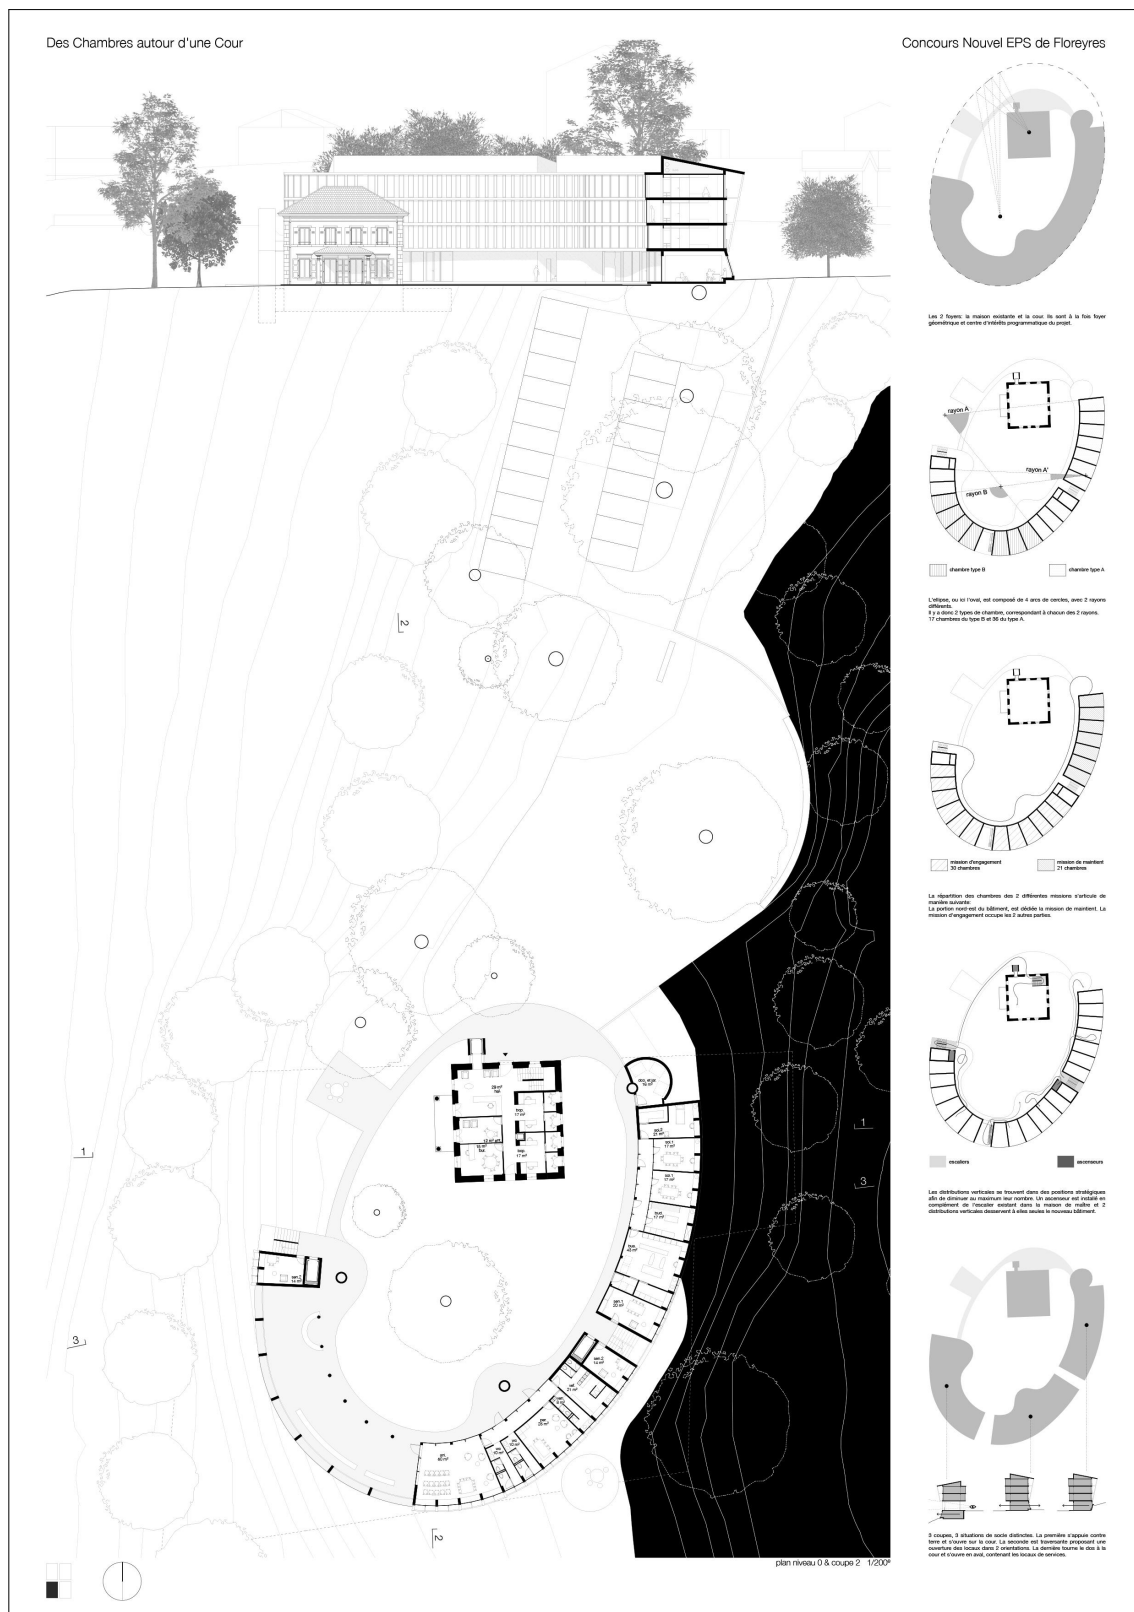

CONCOURS NOUVEL EPS DE FLOREYRES - DES CHAMBRES AUTOUR D'UNE COUR

Des Chambres autour d'une Cour

Concours Nouvel EPS de Floreyres

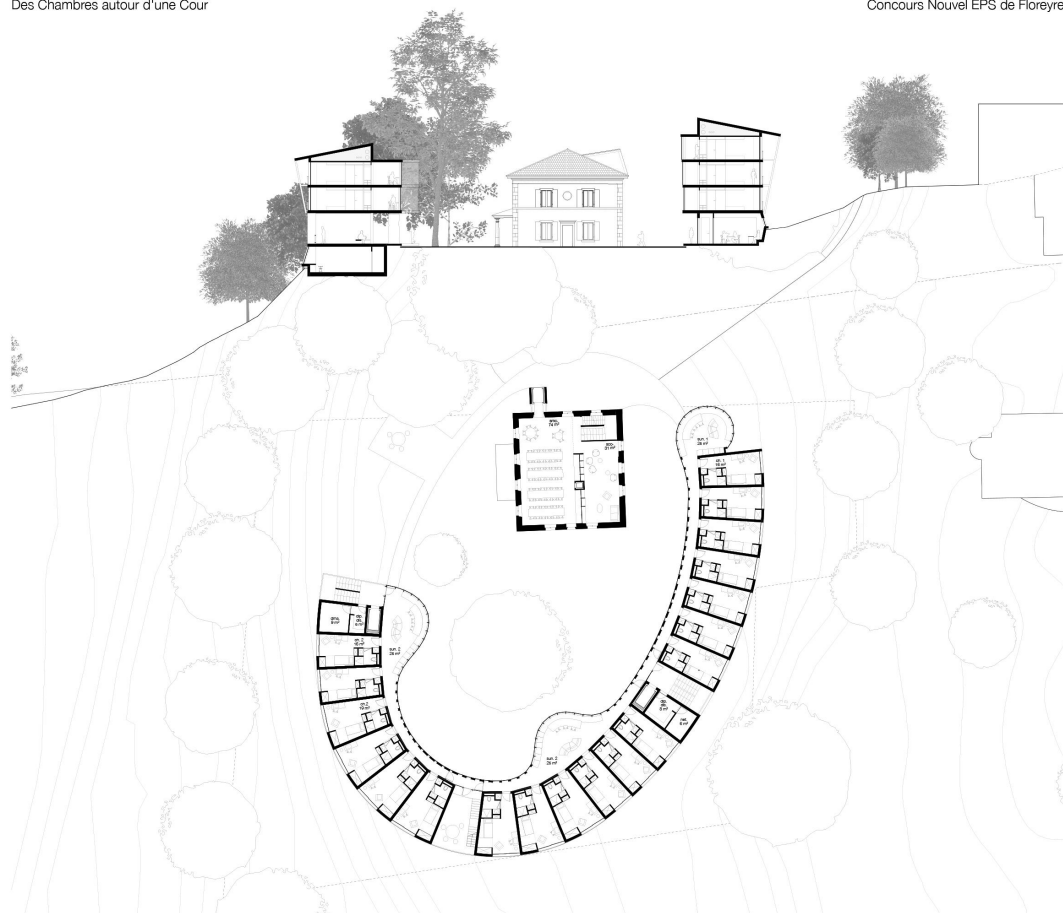

plan niveau +1 & coupe 3 1/200'



plan niveau -1 1/200'