CONCOURS D'ARCHITECTURE POUR LA MAISON DES VINS DE LA COTE - ENTRE DEUX MURS

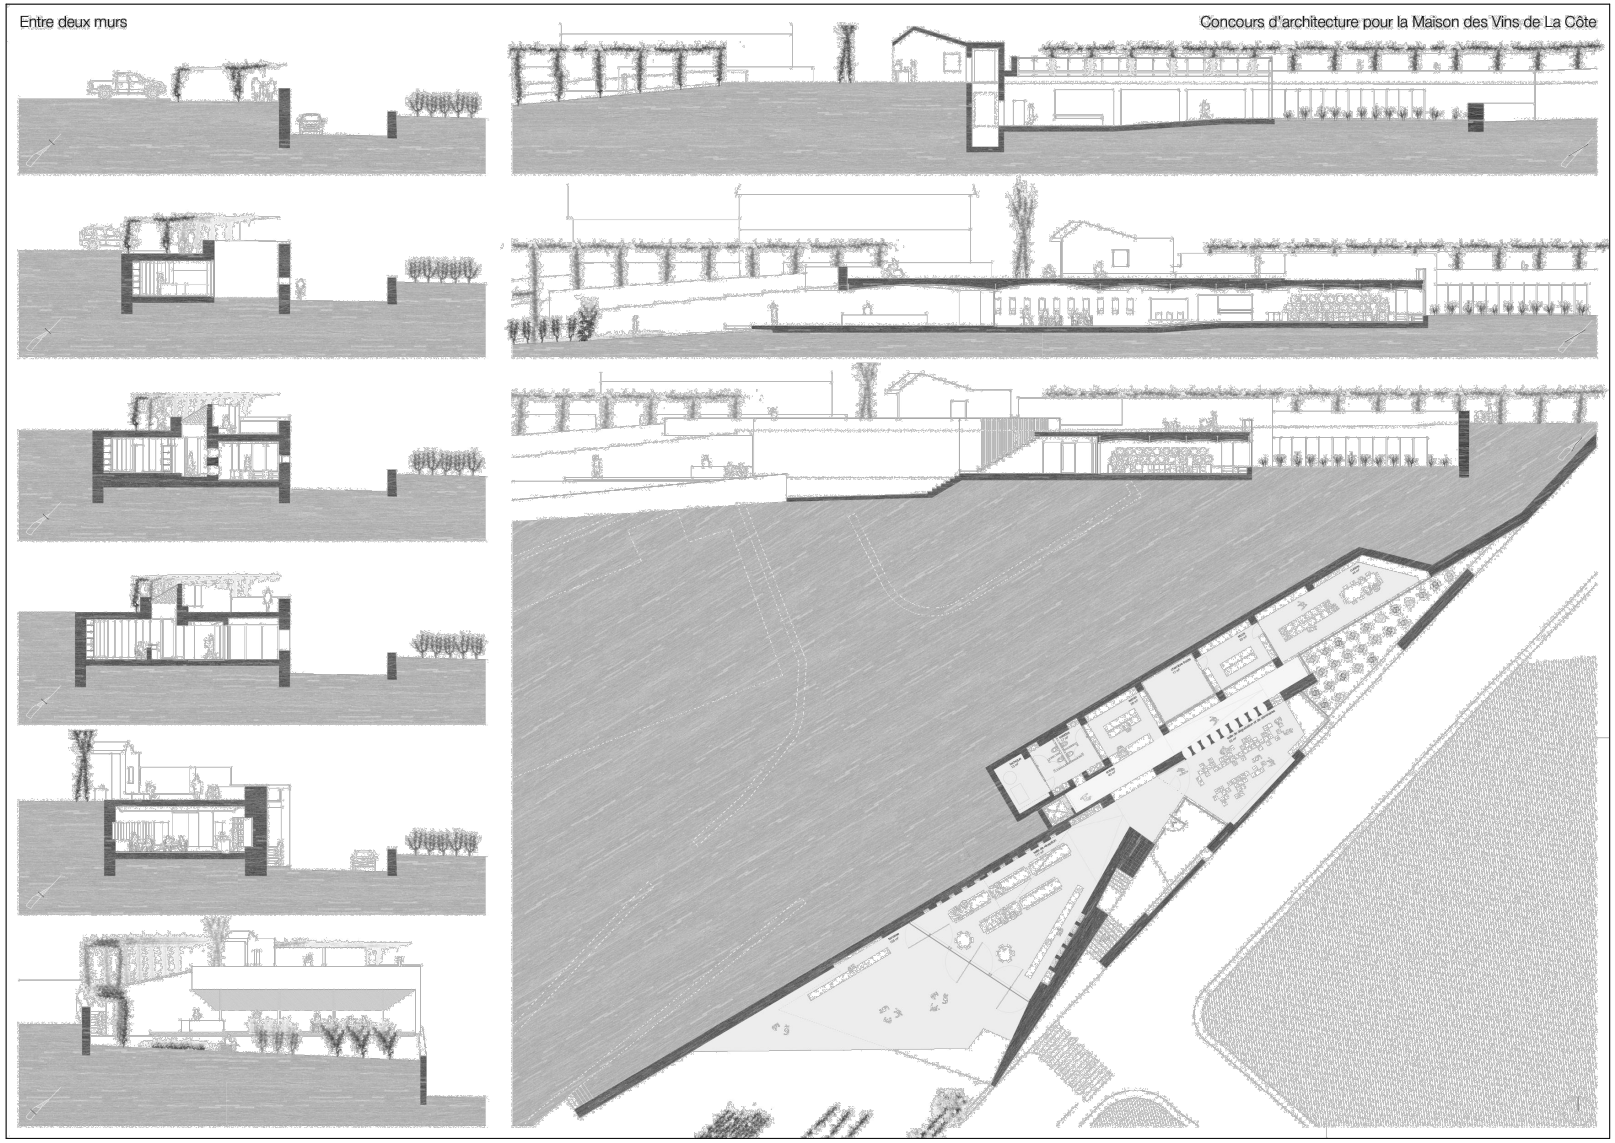

MANGEAT WAHLEN architectes associés sàrl
place du château 7 - ch 1260 Nyon
t. 022 361 70 22 - f. 022 362 02 77
info@mangeat-wahlen.ch - www.mangeat-wahlen.ch

CONCOURS D'ARCHITECTURE POUR LA MAISON DES VINS DE LA COTE - ENTRE DEUX MURS

Entre deux murs

Concours d'architecture pour la Maison des Vins de La Côte

Tout au long du lac, de la Côte au Lavaux, les vignerons ont aligné et croisé des murs pour cultiver la vigne. Ils ont construit le territoire en créant des plateaux et des tablars portés par des murs. La Maison des vins de la Côte ne viendra donc pas rompre ces lignes qui dessinent le paysage. C'est dans l'écartement de deux murs qu'elle prendra place et que l'homme s'insinuera pour rejoindre les dieux là-même où ça sent le caveau, qui est la Maison du vin.

Enfin – ou pour commencer – en célébrant le vin, nous n'allions pas demander à la vigne de se retirer !

Non. C'est la vigne dans tout ses états qui est, ici, le matériau du projet !

Actuellement le site se compose d'un ensemble d'espaces automnes, clos ou inaccessibles pour le public. Des potentialités sont insuffisamment exploitées avec la bénédiction existant et la parcelle de vigne.

Situation actuelle

Sauvegarder et mettre en valeur la parcelle de vignes existante qui devient partie intégrante de la maison des vins. D'hipotéter c'est se mettre en retrait pour contemplar la vigne et offrir un espace public généreux, entre belvédère et promenade plantée.

Situation projetée

Le projet est conçu comme un entre deux. Entre des murs qui se conforment au terrains se développent les espaces de la maison des vins. Ce rapport au paysage fait écho au système de soutènement des vignobles depuis Genève jusqu'au Lavaux.

Des murs parmi les murs

Depuis la base du jardin des cépages, jusqu'à l'entrée véhicules au nord-est, se développe une pergola, assurant la continuité végétale de la promenade. Elle report des vignes grimpantes, créant un ombrage frais et assurant passer la lumière l'hiver.

Créer une continuité végétale

La maison des vins devient une étape indispensable des sentiers piétonnes de la Côte. Le parcours est travaillé afin de créer un point d'intérêt pour inviter à entrer, regarder et déguster.

Enrichir et diversifier les parcours

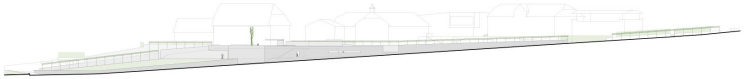

élévation sur route 1:500

coupe territoriale 1:500

situation actuelle

situation après réaménagement du territoire

salle de réception

plan de situation 1:500

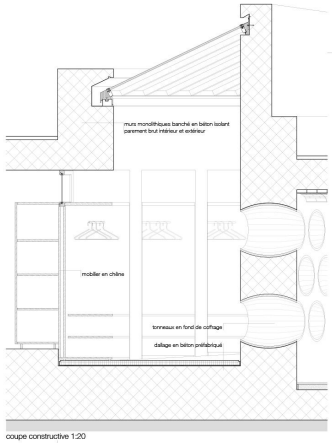

coupe constructive 1:20

MANGEAT WAHLEN architectes associés sàrl

place du château 7 - ch 1260 Nyon

t. 022 361 70 22 - f. 022 362 02 77

info@mangeat-wahlen.ch - www.mangeat-wahlen.ch