



CONCOURS UNITHEQUE - BIBLIOPLUS

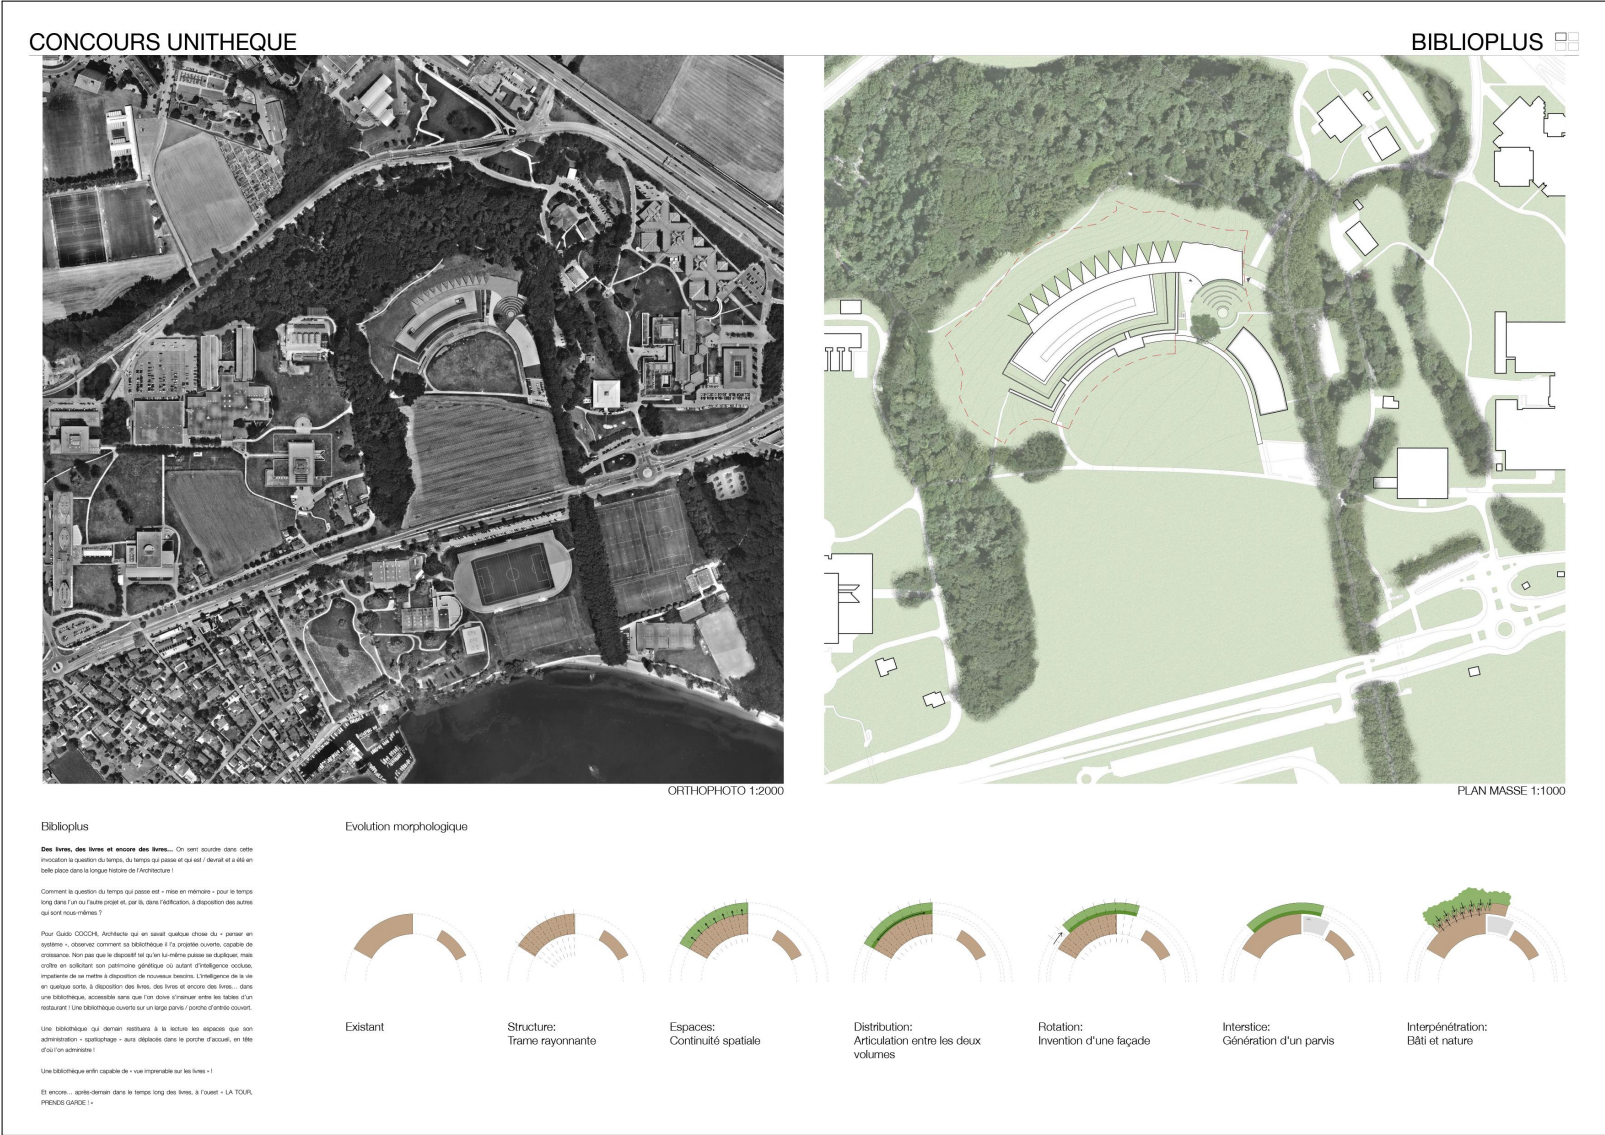

CONCOURS UNITHEQUE - BIBLIOPLUS

CONCOURS UNITHEQUE


BIBLIOPLUS 

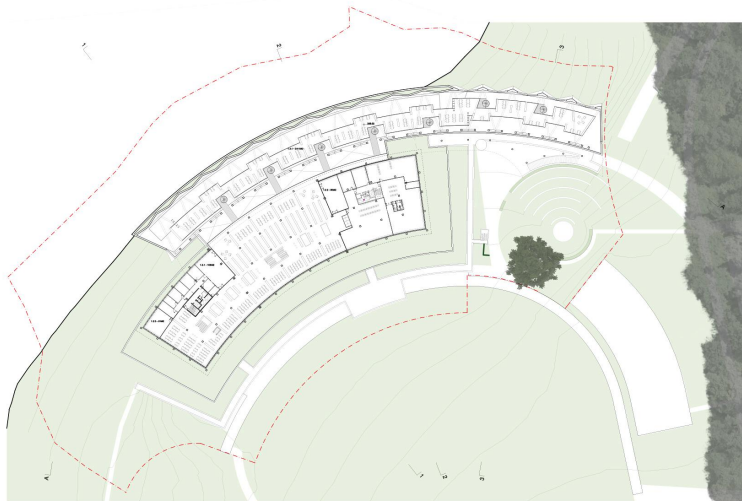


PLAN NIVEAU +5 1:500



PLAN NIVEAU +4 1:500

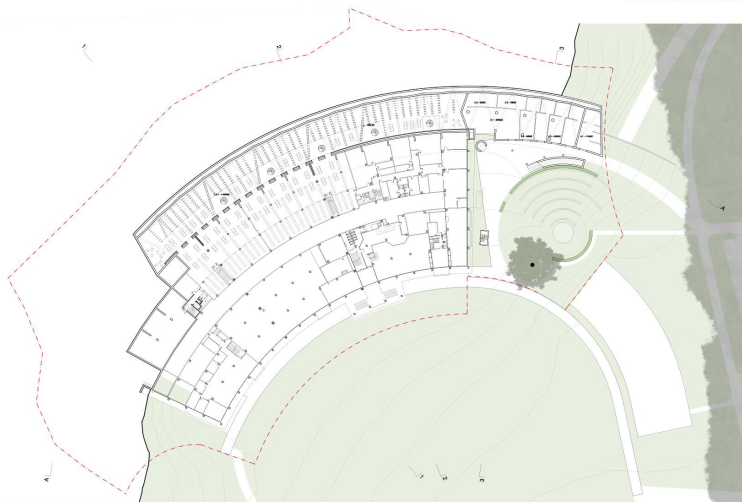

PLAN NIVEAU +3 1:500

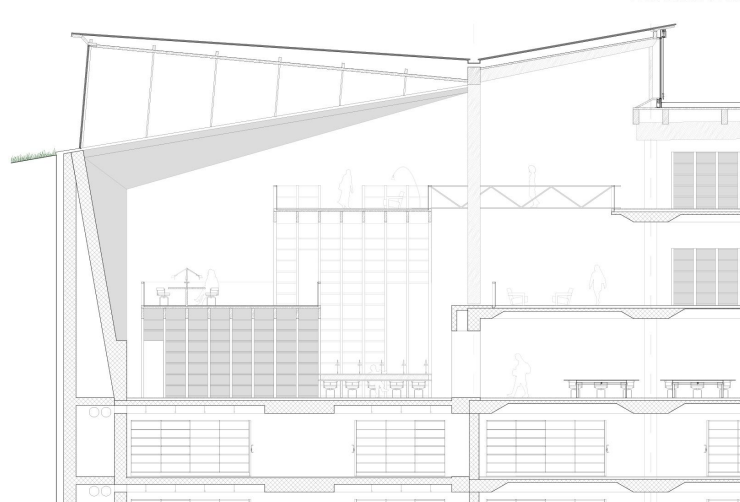


COUPE TRANSVERSALE CONSTRUCTIVE 1:50


CONCOURS UNITHEQUE - BIBLIOPLUS

CONCOURS UNITHEQUE


BIBLIOPLUS 

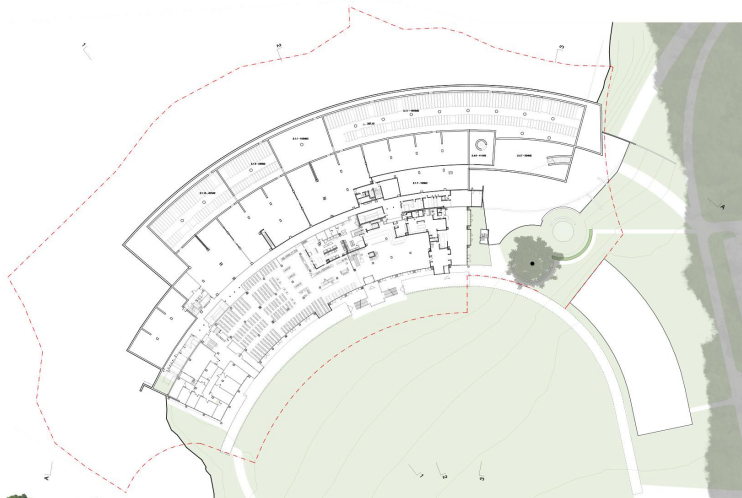


PLAN NIVEAU +2 1:500

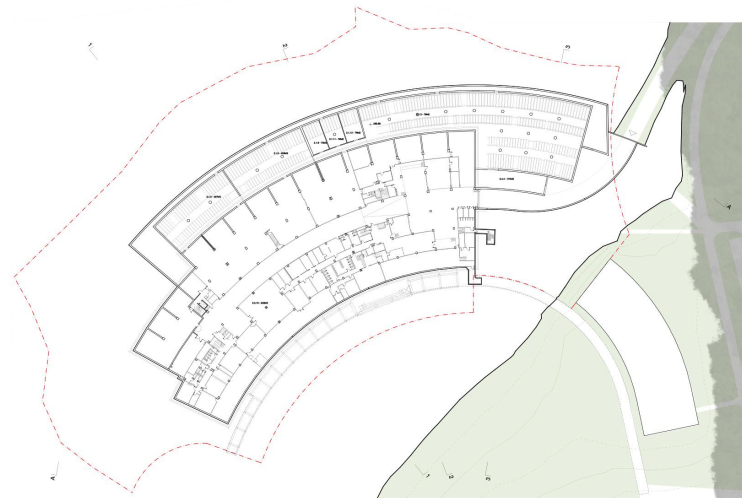

PLAN NIVEAU +1 1:500

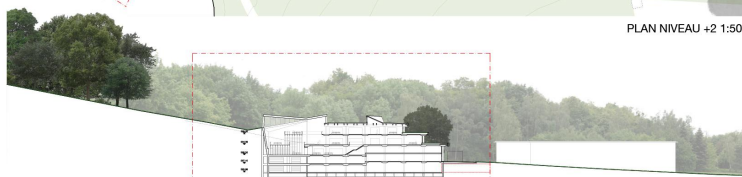


COUPE TRANSVERSALE 1 1:500

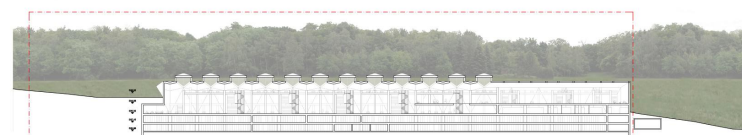


COUPE LONGITUDINALE A 1:500




COUPE TRANSVERSALE 2 1:500

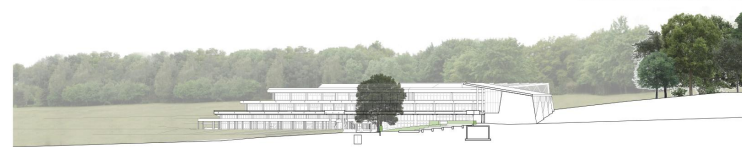

ELEVATION EST 1:500

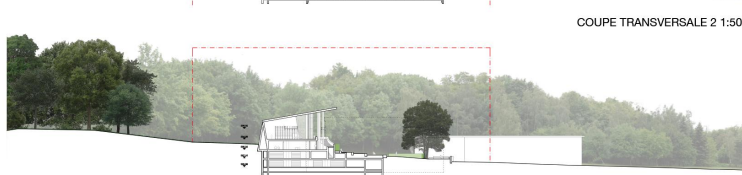

COUPE TRANSVERSALE 3 1:500

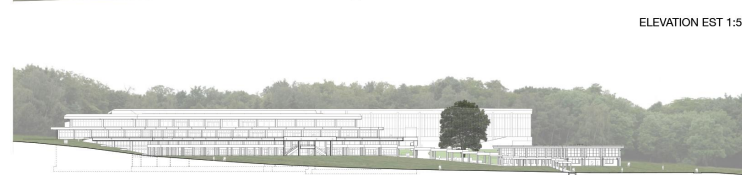

ELEVATION SUD 1:500

CONCOURS UNITHEQUE - BIBLIOPLUS

