



PONT DE ZAEHRINGEN FRIBOURG



**FRIBOURG
10 DECEMBRE 2014**

UN PONT... D'UNE RIVE A L'AUTRE.

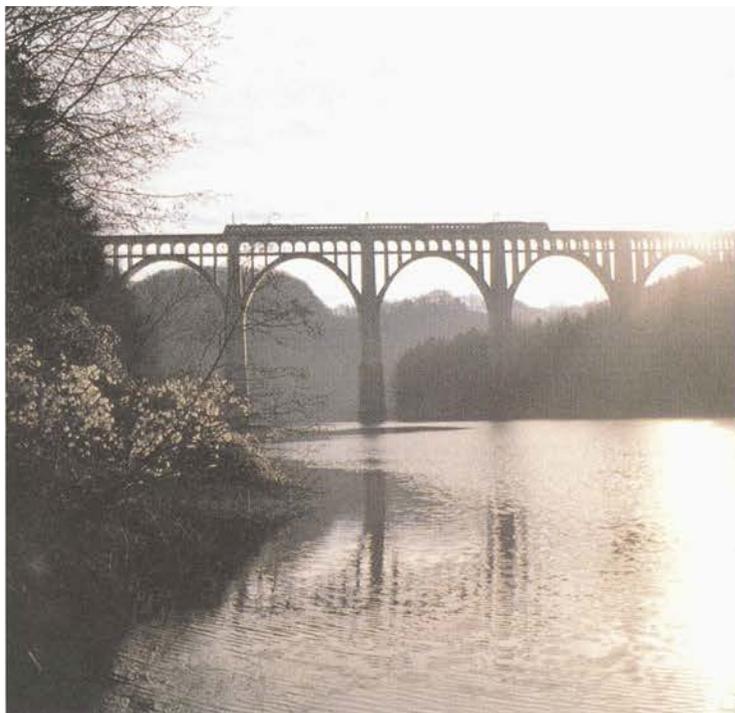

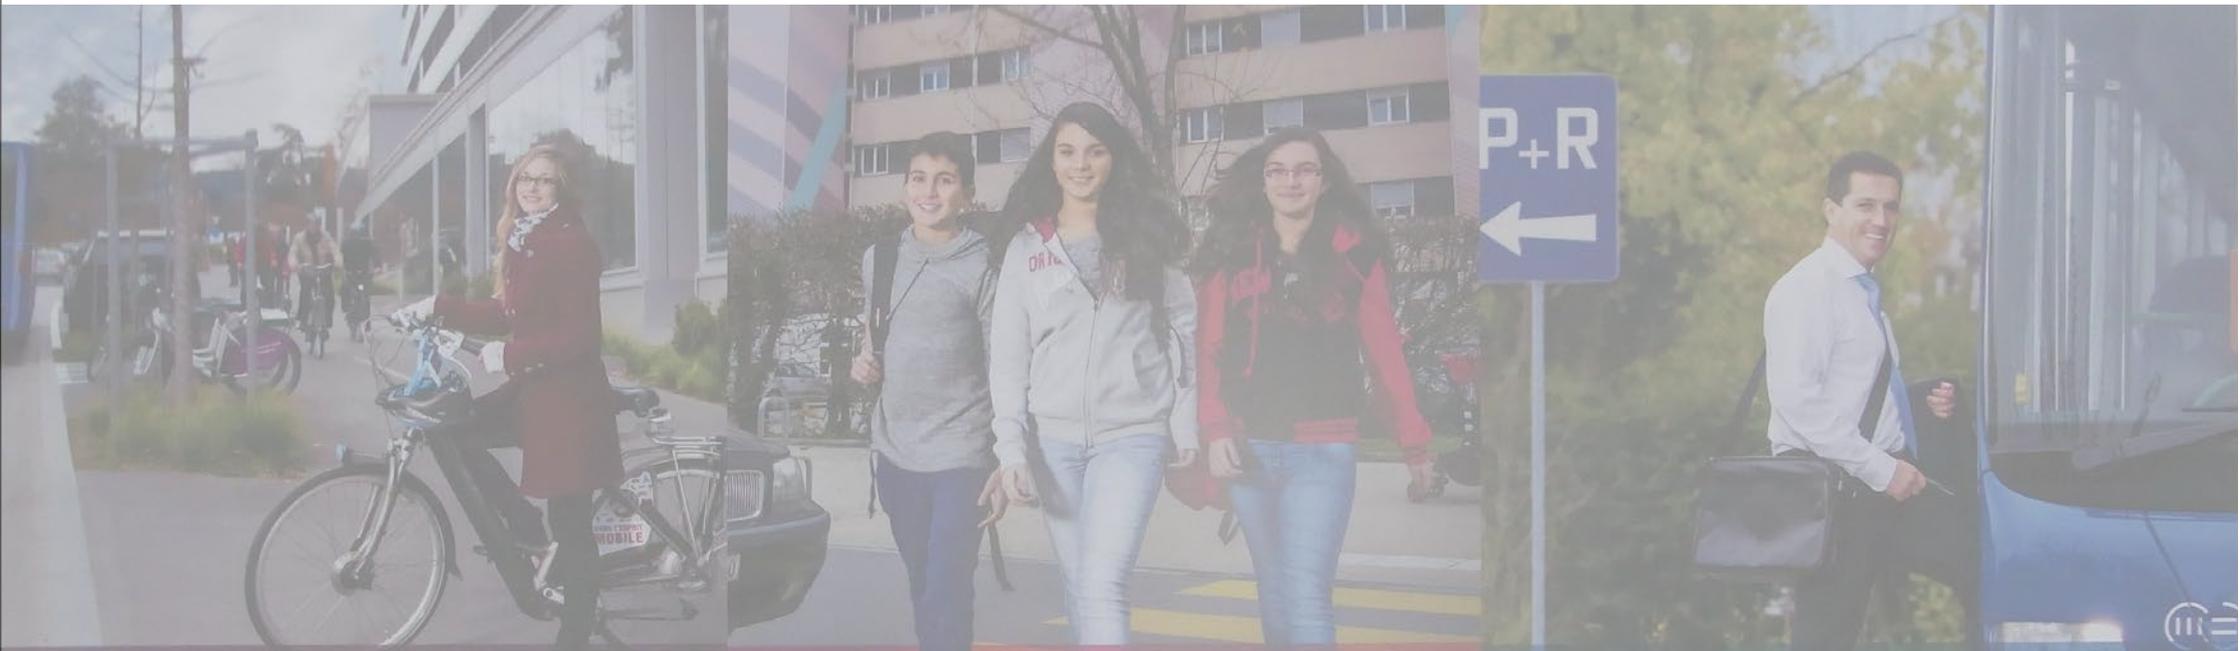

JE ME DÉPLACE AUTREMENT

L'ESPRIT MOBILE, C'EST COMBINER MES DÉPLACEMENTS EN PROFITANT DES RÉSEAUX CYCLABLES, DES TRANSPORTS PUBLICS, DES PARCS-RELAIS (P+R) ET DES PARCOURS PIÉTONS

LA VILLE DE NYON CHANGE

L'ESPRIT MOBILE, C'EST COMBINER MES DÉPLACEMENTS EN PROFITANT DES PARCOURS PIÉTONS, DES TRANSPORTS PUBLICS, DES PARCS-RELAIS (P+R) ET DES RÉSEAUX CYCLABLES





JE ME DÉPLACE EFFICACEMENT

L'ESPRIT MOBILE, C'EST COMBINER MES DÉPLACEMENTS EN PROFITANT DES PARCS-RELAIS (P+R), DES TRANSPORTS PUBLICS, DES RÉSEAUX CYCLABLES ET DES PARCOURS PIÉTONS


TURGI (CH) - GEDECKTE HOLZBRUECKE

VENEZIA (I) - PONTE DI RIALTO


BASSANO DEL GRAPPA (I) - PONTE DEGLI ALPINI

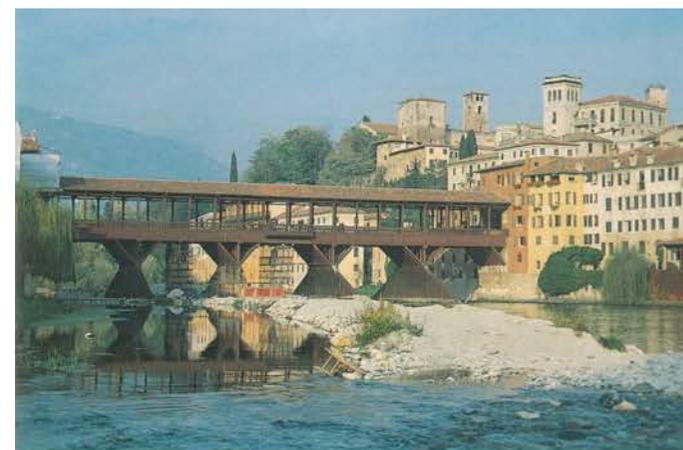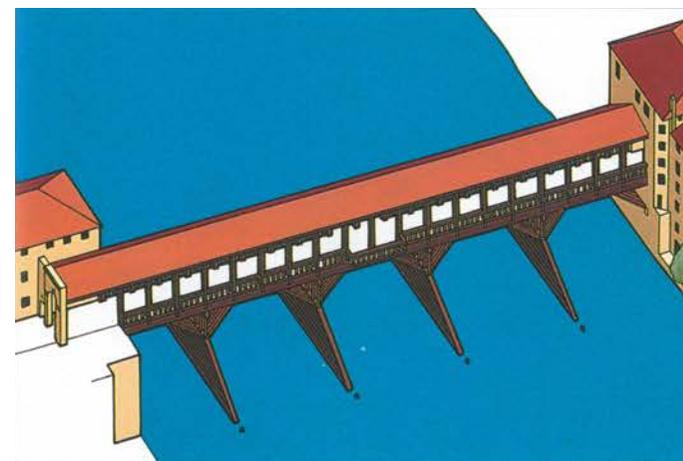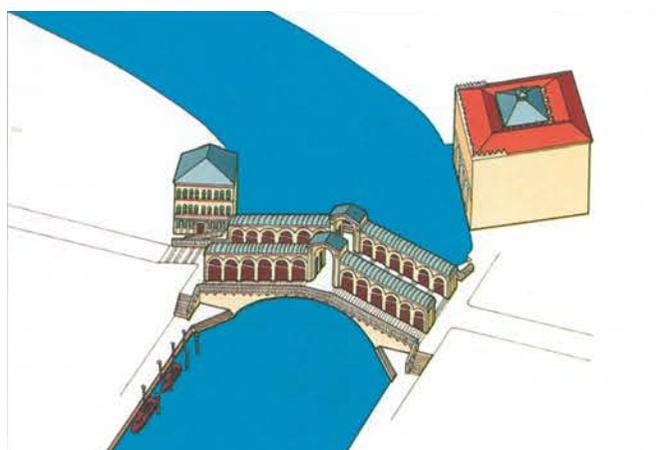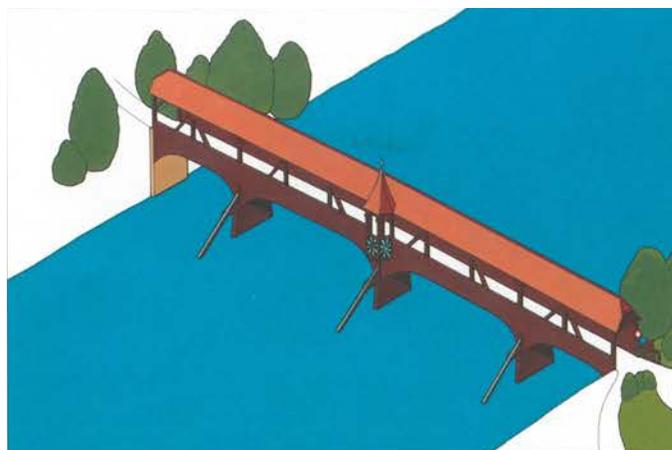

BATH (GB)- PULTENEY BRIDGE

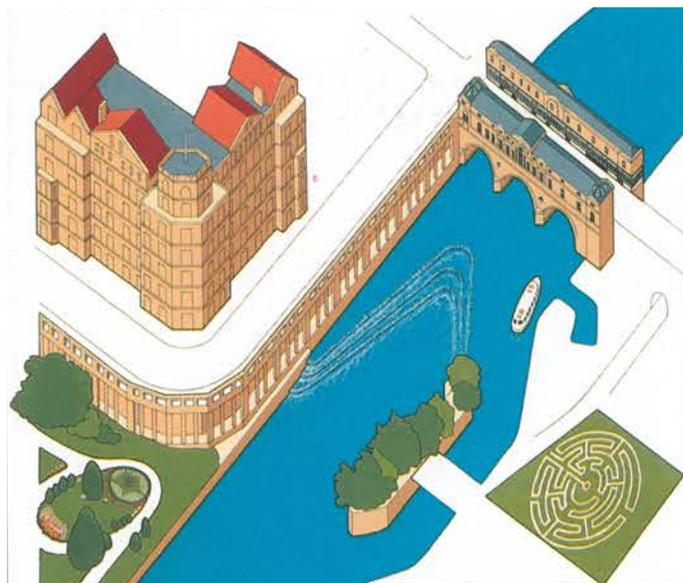


FIRENZE (I) - PONTE VECCHIO

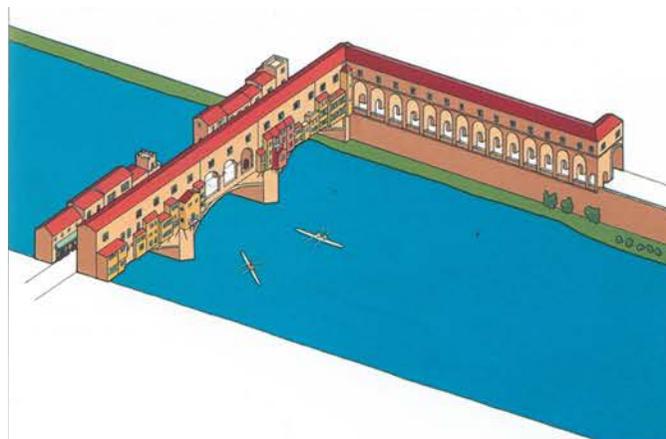

ERFURT (D) - KRAEMERBRUECKE



FRIBOURG - PLAN GENERAL

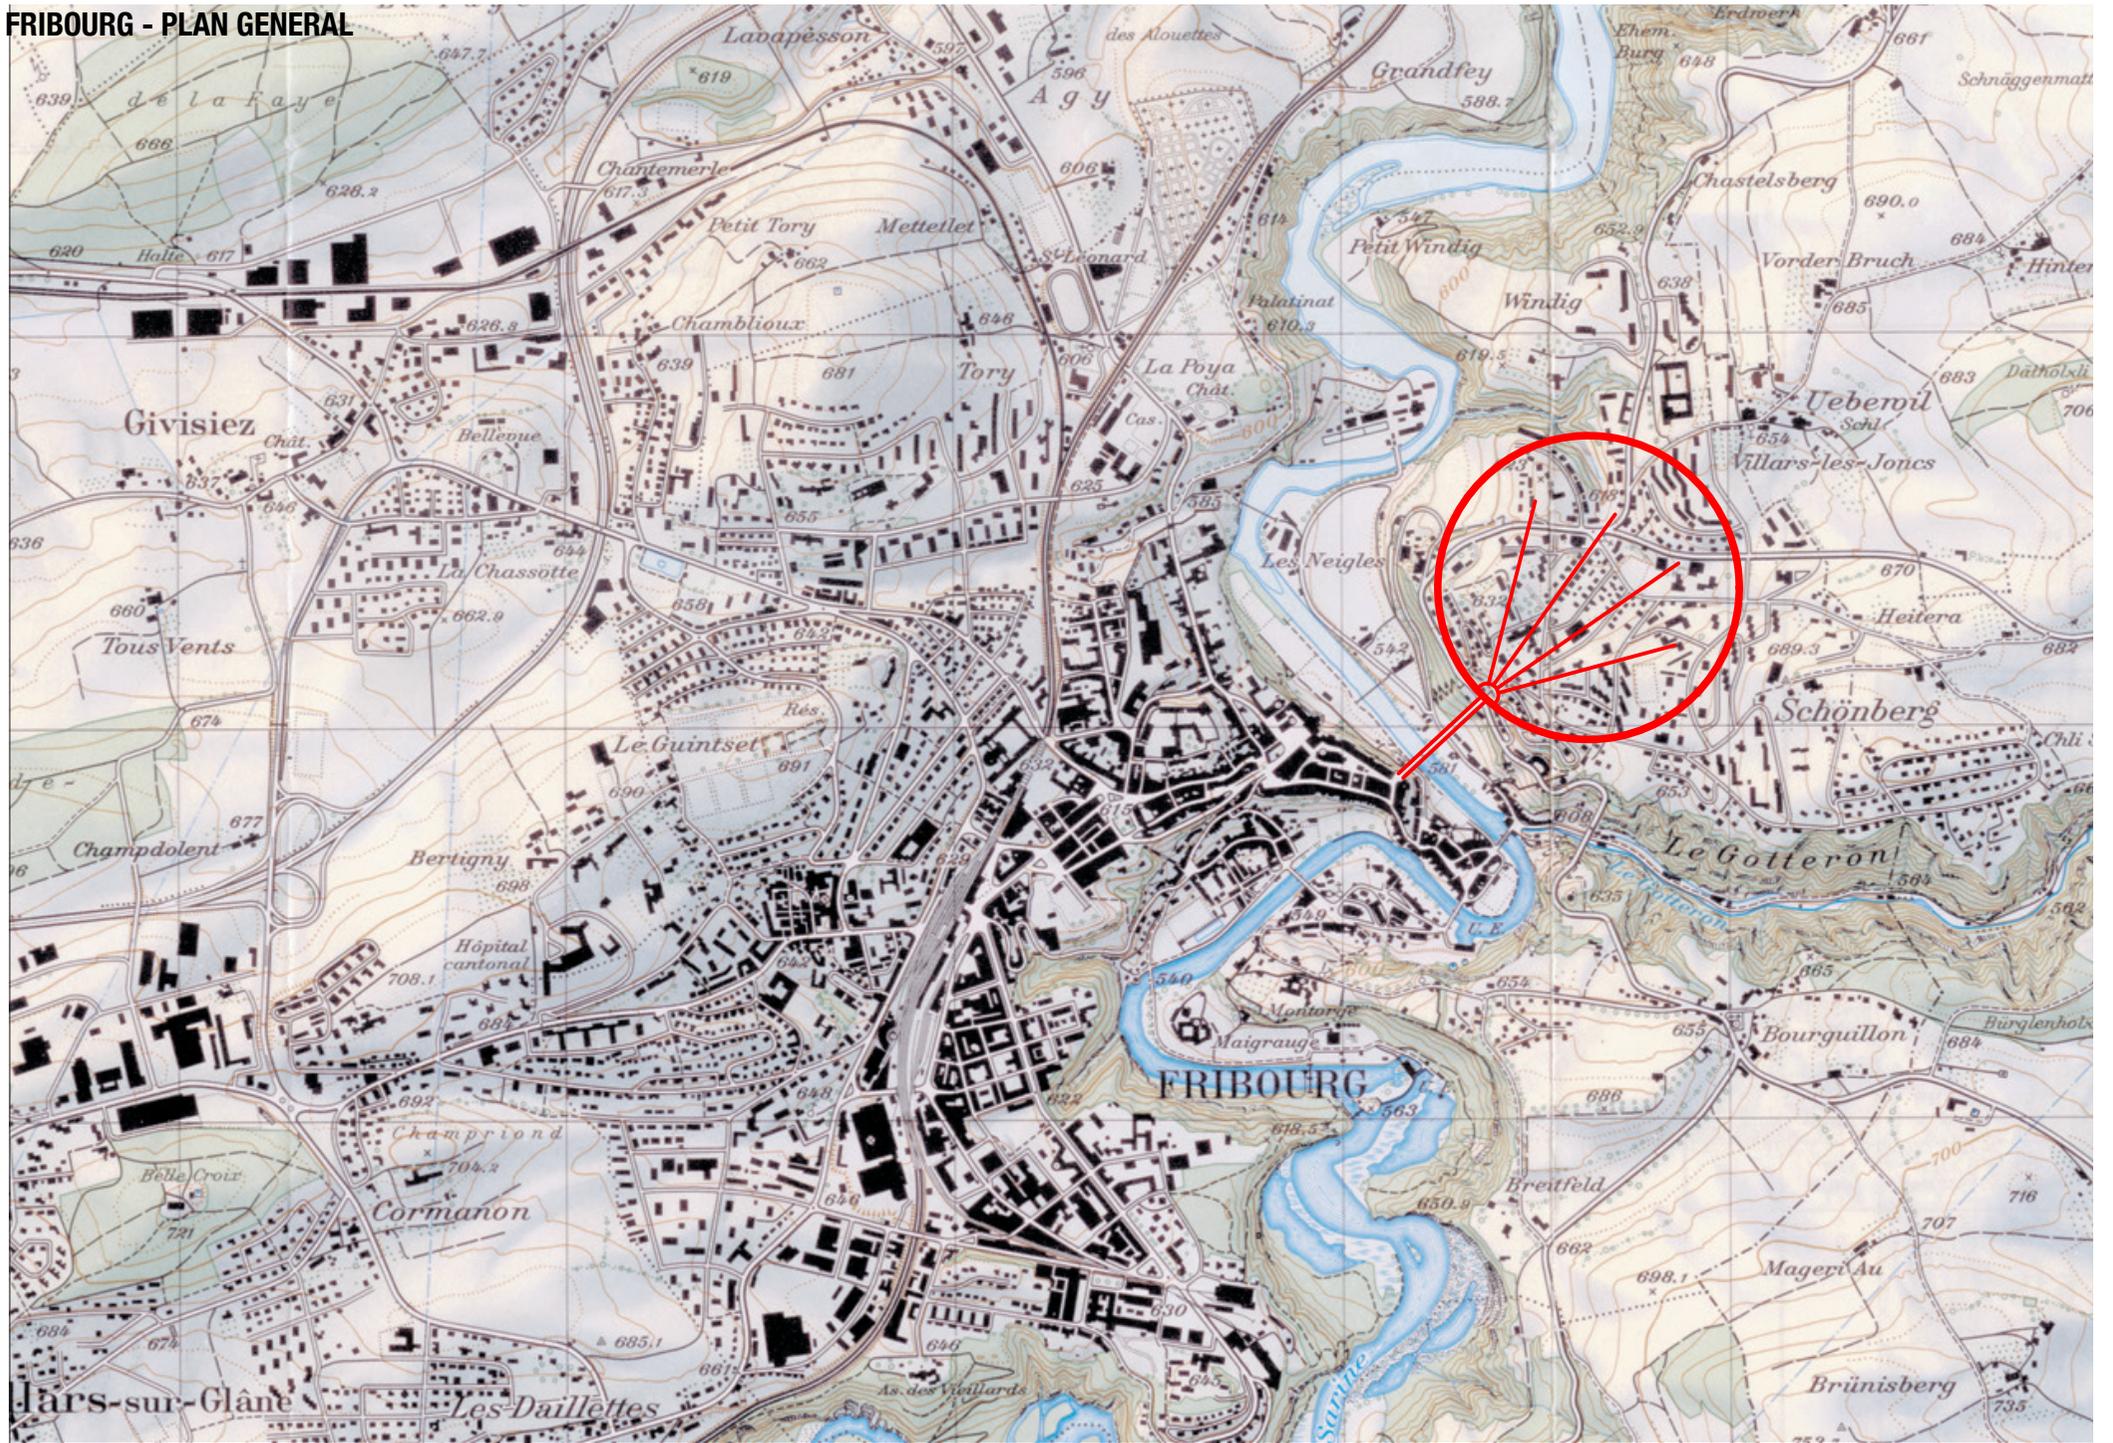

FRIBOURG - PONT DE ZAEHRINGEN

variantes projet de reconstruction du pont de Zaehringen

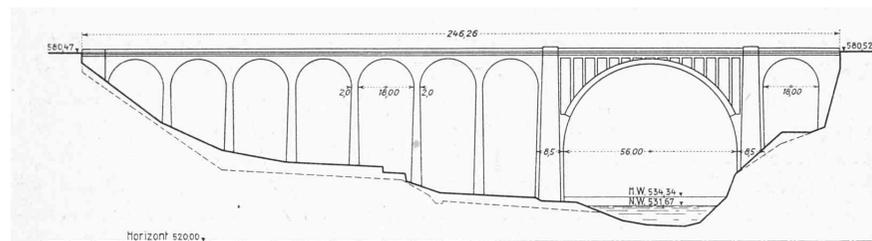
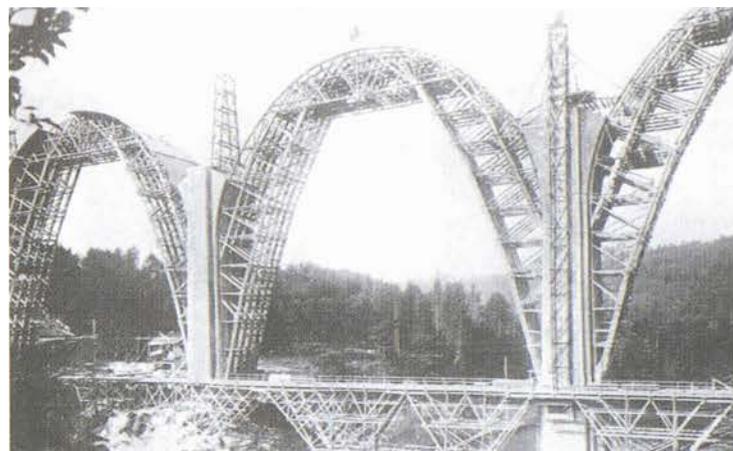


Fig. 5. — Projet officiel établi par MM. Jæger & Lursser, Fribourg.

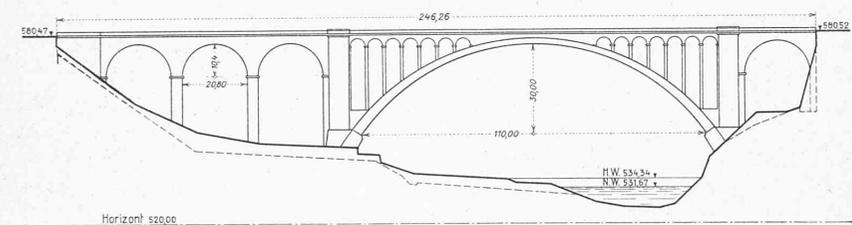


Fig. 7. — Projet Maillart & C^{ie} et S. A. Conrad Zschokke, Genève.

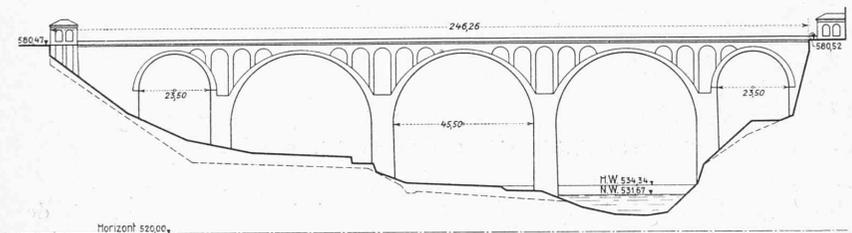


Fig. 8. — Projet Prof. Paris (Lausanne), Hertling, Fischer & Hogg, Fribourg.

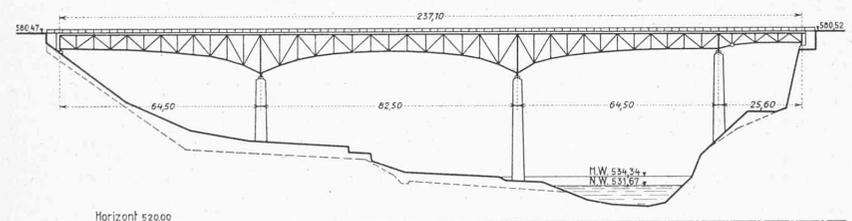


Fig. 9. — Projet de la S. A. Conrad Zschokke, Ateliers de Döttingen.




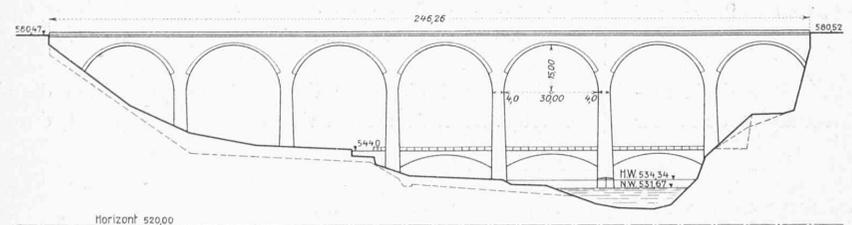



Fig. 10. — Projet de la Commission des experts, en voie d'exécution. — Echelle 1 : 2000.

FRIBOURG - PONT DE ZAEHRINGEN

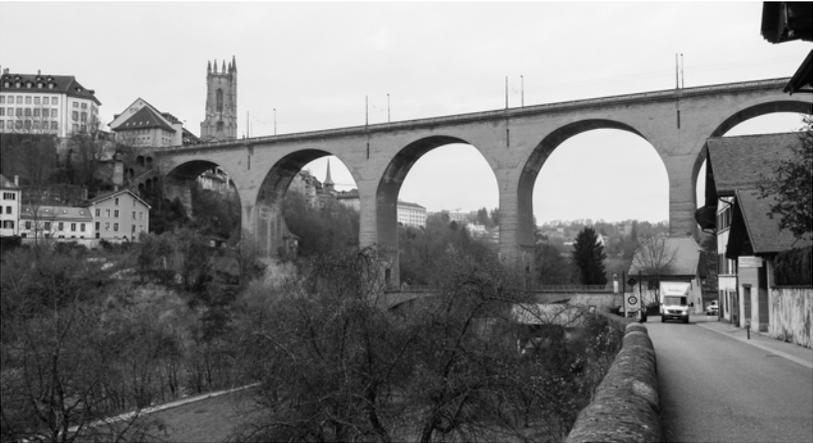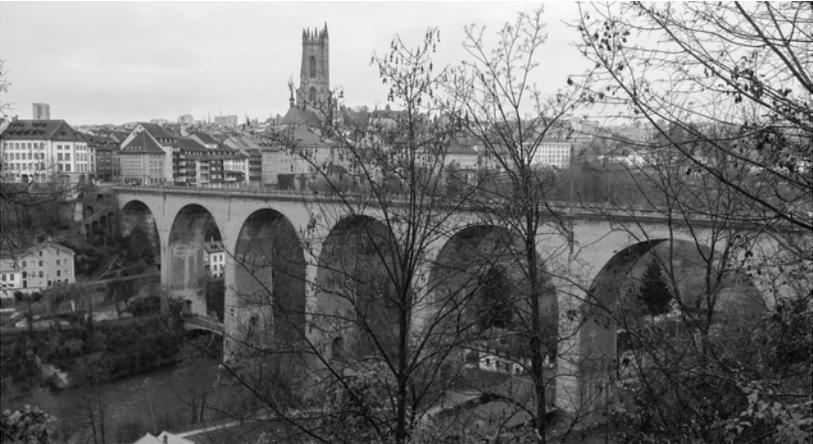

photos du pont de Zaehringen

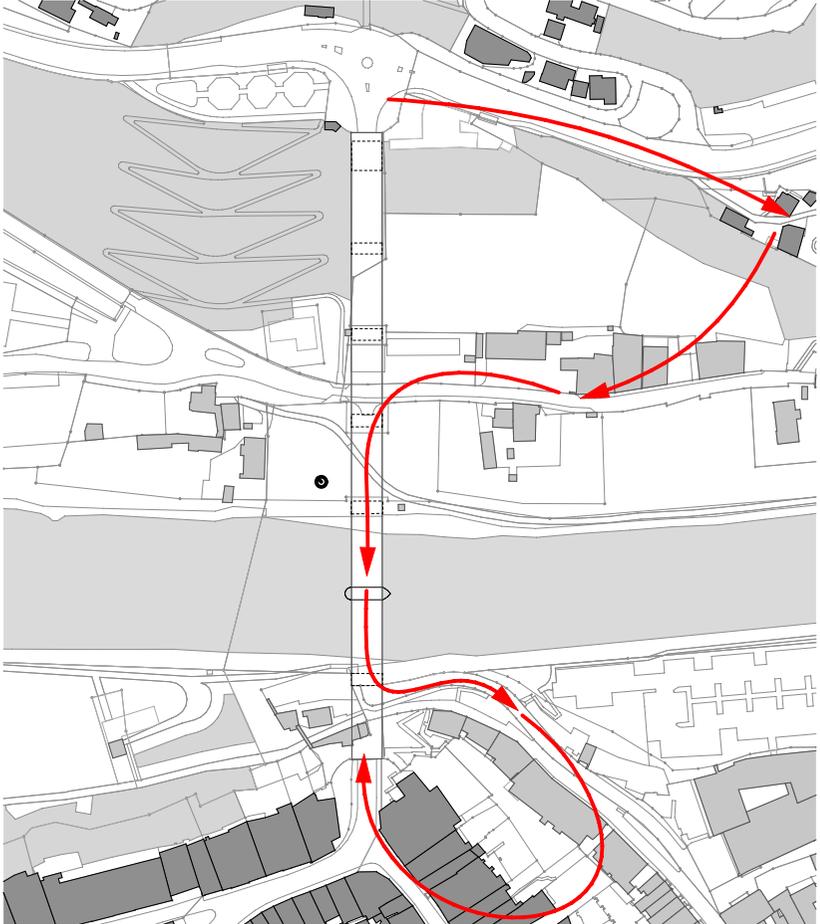


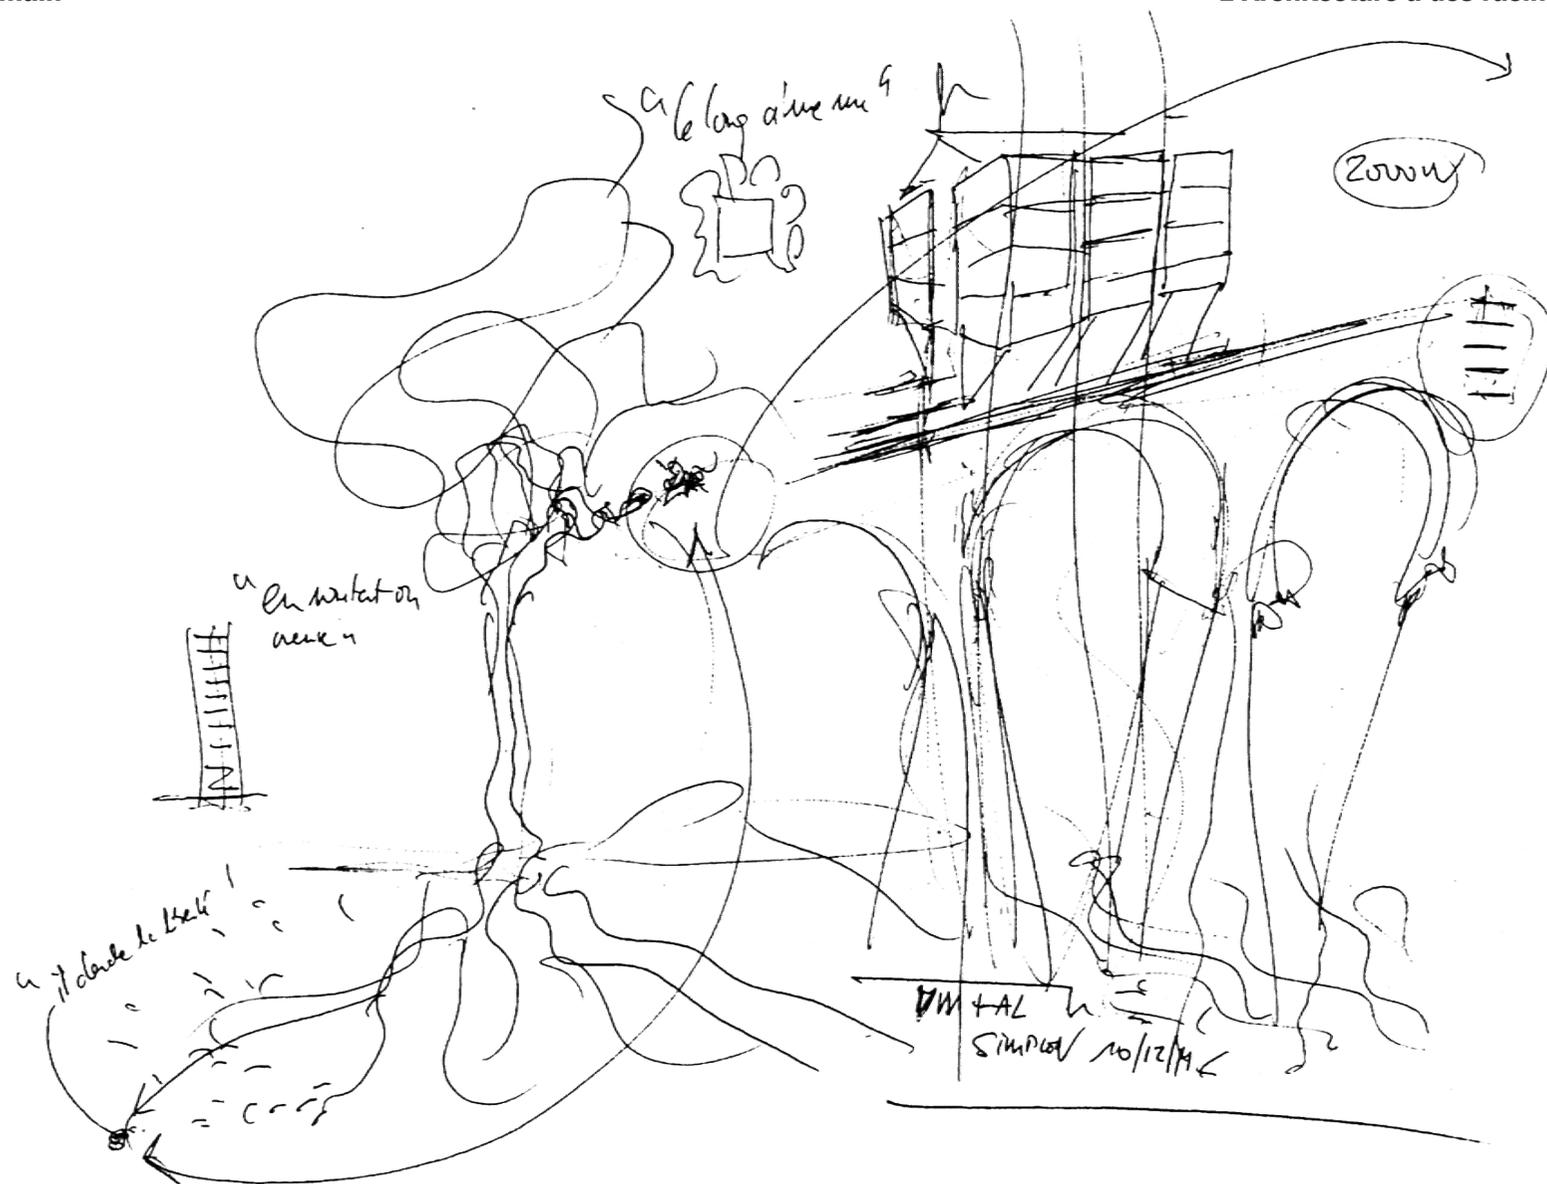

Extrait de " A BOUT DE SOUFFLE !" par Vincent Mangeat


A ce titre, quand on intervient dans/sur un bâtiment c'est en quelque sorte un « acte chirurgical ». On intervient sur un corps vivant qui veut continuer sa vie. Aussi longtemps qu'au motif de le transformer, on n'en détruit pas la substance. Aussi longtemps que le pronostic vital n'est pas engagé

FRIBOURG - PONT DE ZAEHRINGEN demain

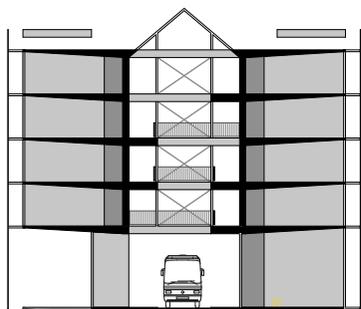


coupe transversale

plan de situation

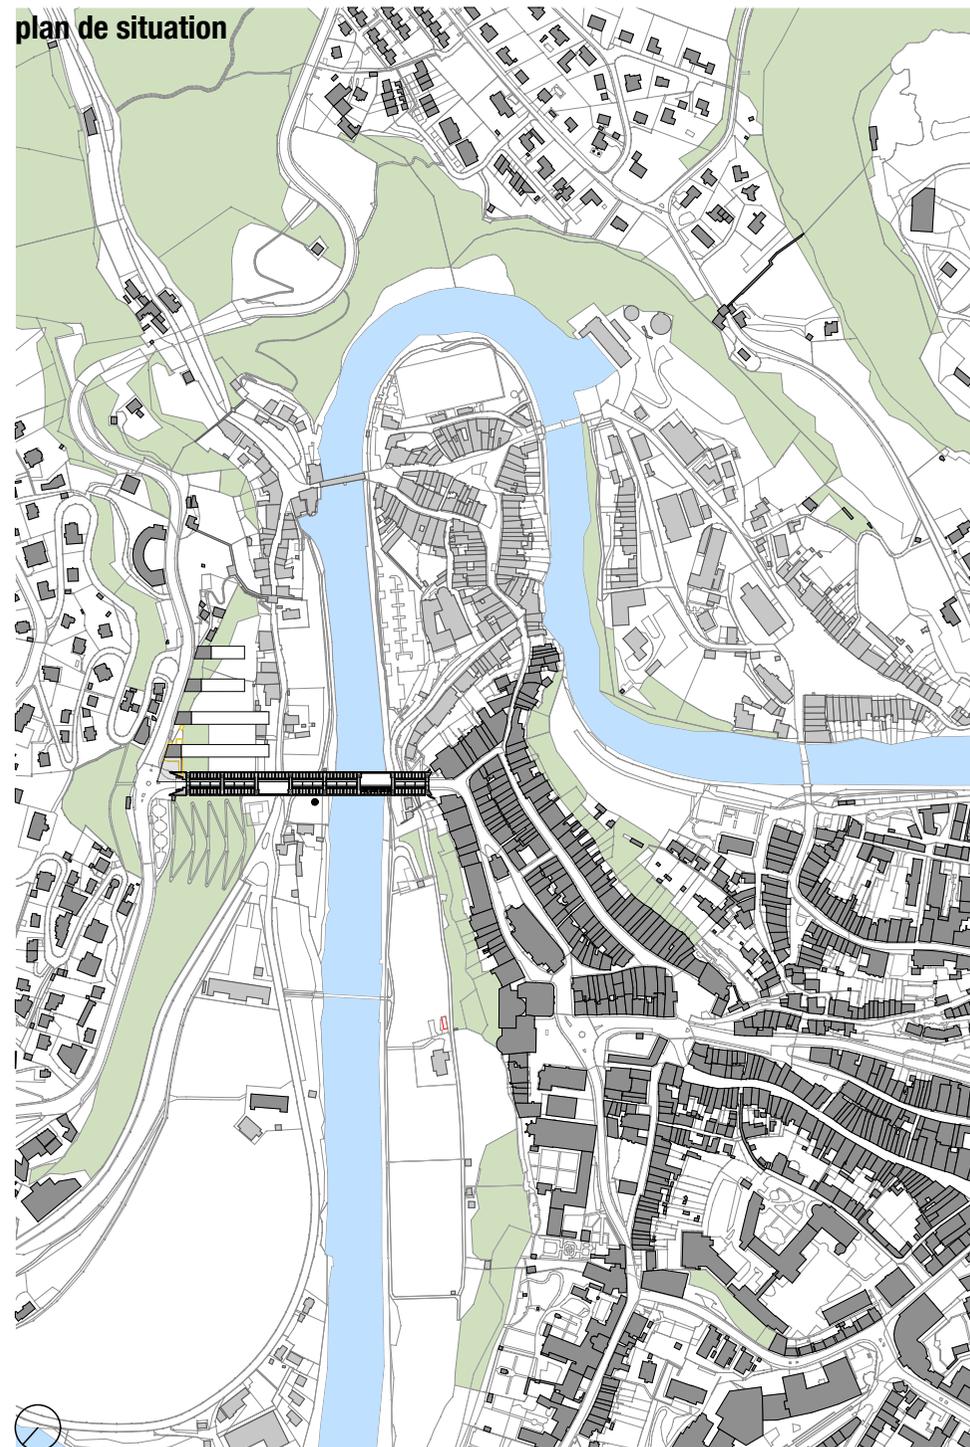


FRIBOURG - PONT DE ZAEHRINGEN demain


façade ouest

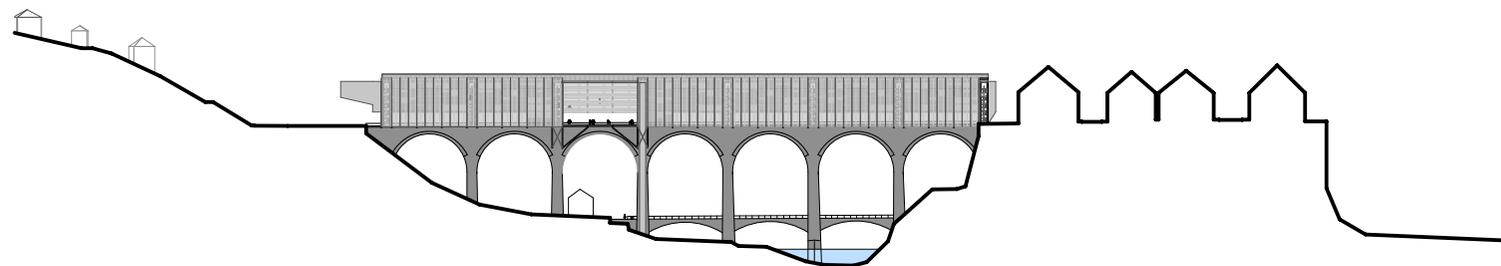


coupe longitudinale

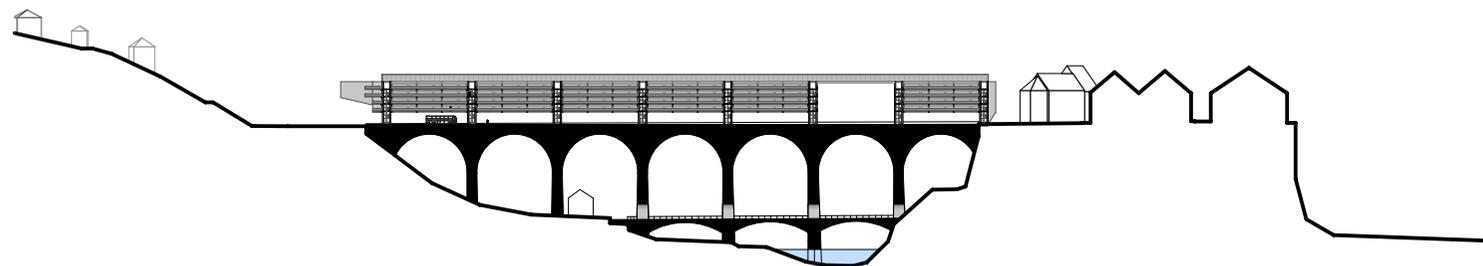

plan niveau étage

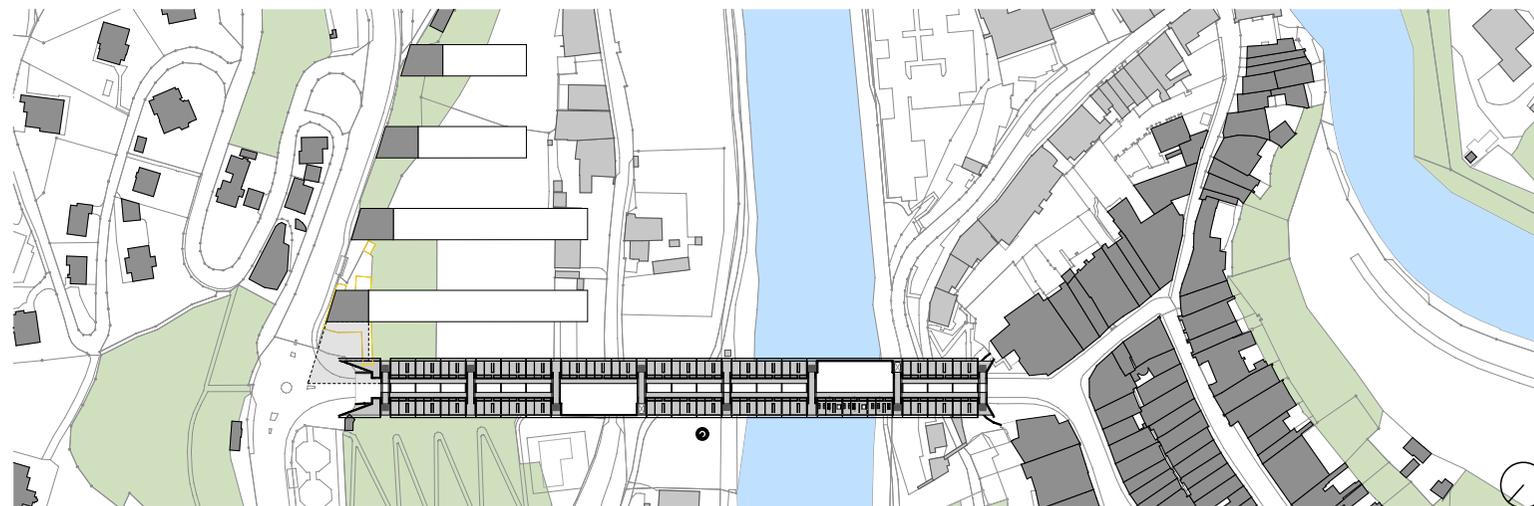

plan niveau rue

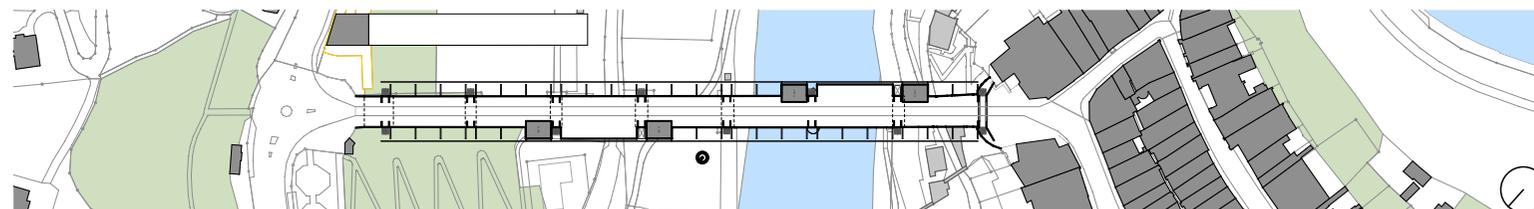

FRIBOURG - PONT DE ZAEHRINGEN demain

vue de la rue





PONT DE ZAEHRINGEN demain

FRIBOURG



FRIBOURG
10 DECEMBRE 2014