CONCOURS POUR L'EXTENSION DU SIEGE DE L'OMS A GENEVE - CEPHALOTHORAX

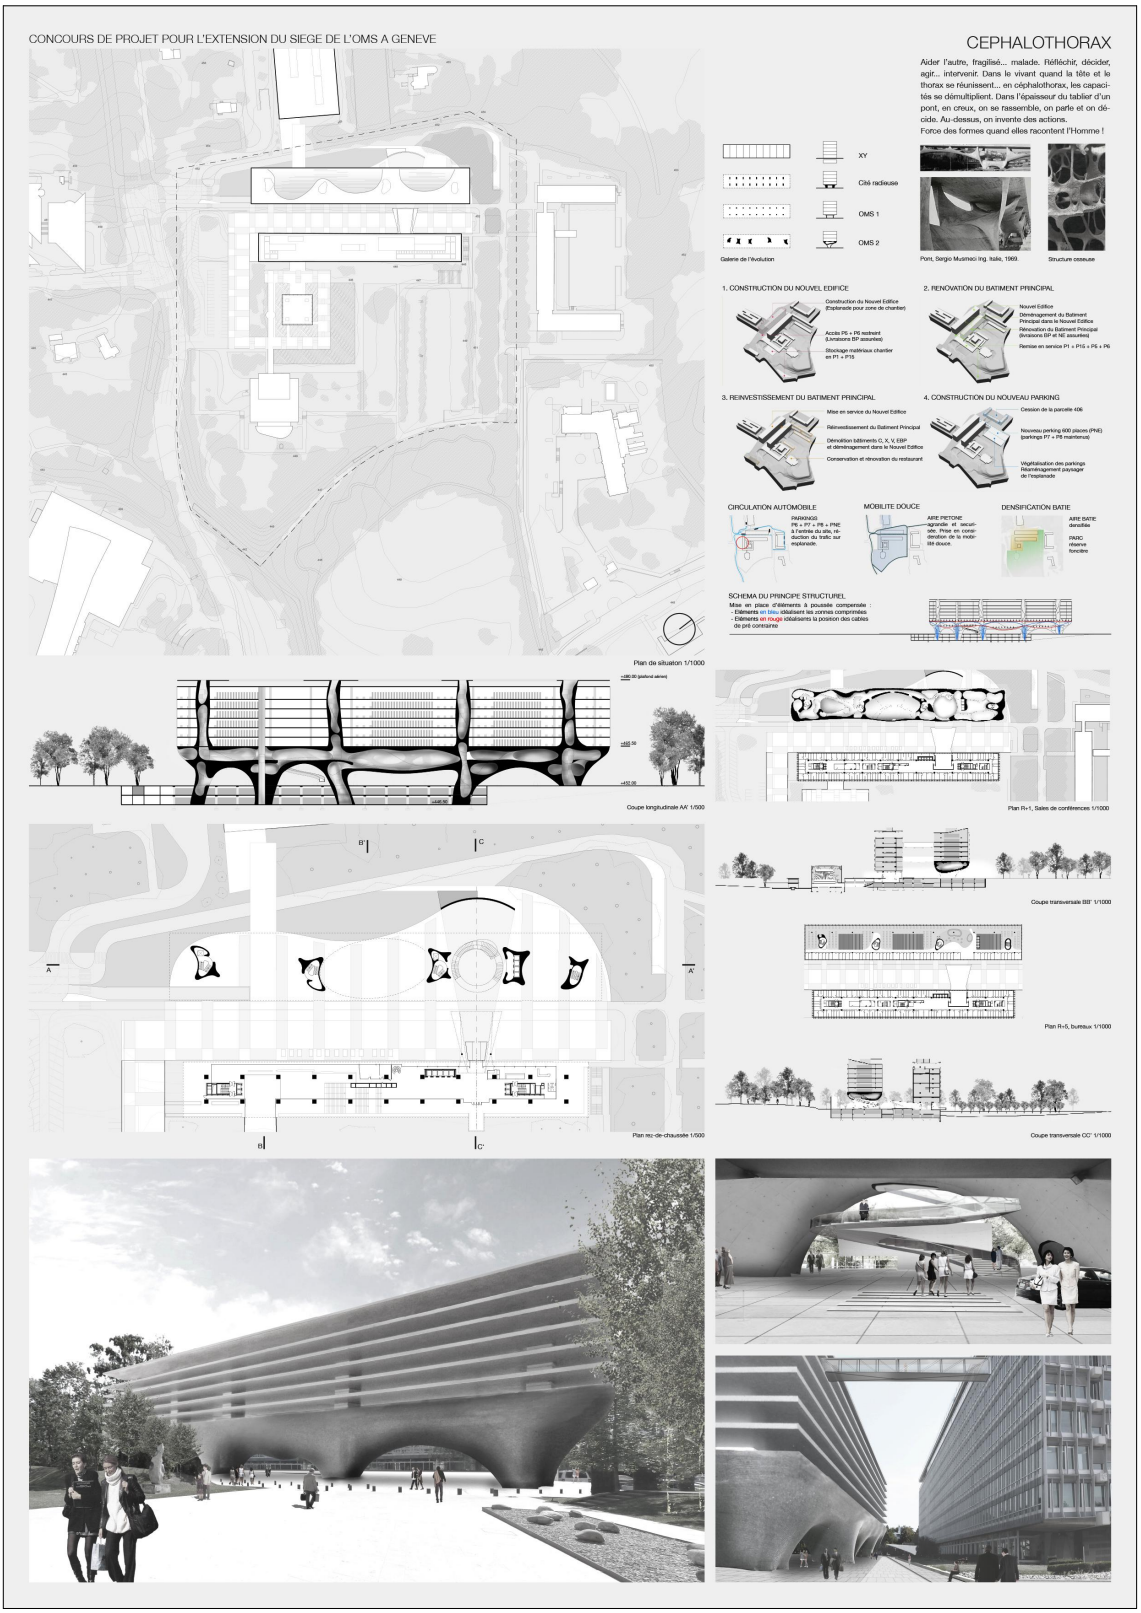

MANGEAT WAHLEN architectes associés sàrl
place du château 7 - ch 1260 Nyon
t. 022 361 70 22 - f. 022 362 02 77
info@mangeat-wahlen.ch - www.mangeat-wahlen.ch