MAISON AUTOUR D'UNE COUR

1196 Gland

conception	2015
réalisation	2017
architecte	Mangeat Wahlen architectes associés sàrl

Maisons autour d'une cour
Inscrit à l'inventaire des Monuments Historiques, la reconversion de ce rural en deux logements interroge la position de la ligne qui sépare le dedans et le dehors.
Pendant longtemps, des murs de moellons et leur grande couverture ont assumés, seuls, ce rôle pour le bétail et le fourrage.
En perforant le volume intérieur d'une petite cour autour de laquelle s'organisent les différents espaces, on apporte l'indispensable lumière à la vie de l'homme. En ouvrant cette cour sur l'extérieur, c'est le dehors qui est occlus à l'intérieur du volume.
Enfin, l'indépendance de la nouvelle enveloppe, emboîtée dans la première permet d'articuler puissamment ce qui fait l'essence de ce rural et les besoins d'aujourd'hui.

1. plan niveau 0
2. plan niveau +1
3. plan niveau +2
4. coupe longitudinale 1
5. façade est

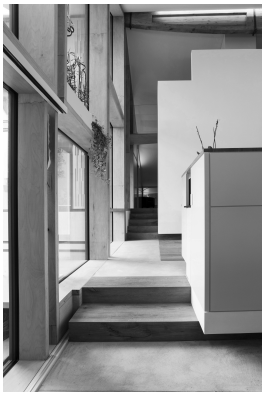

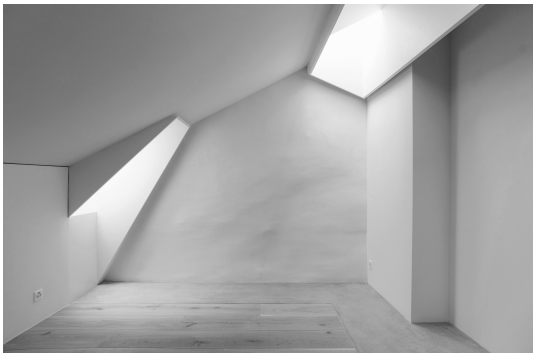

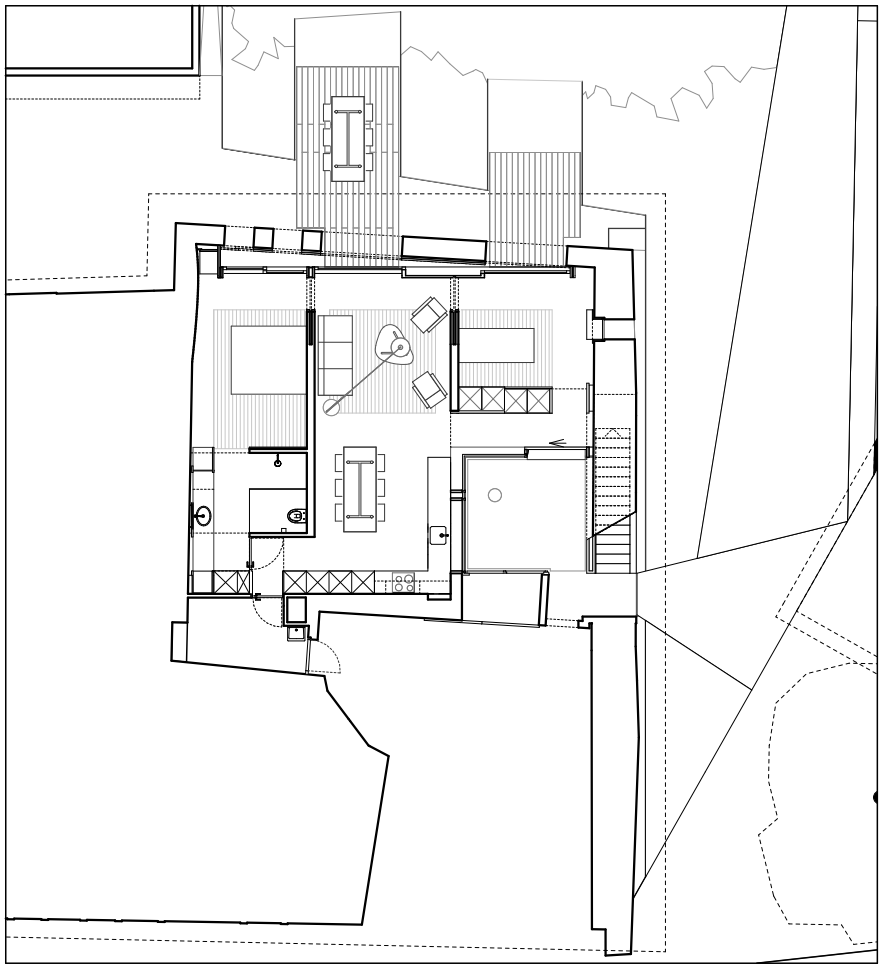

1.

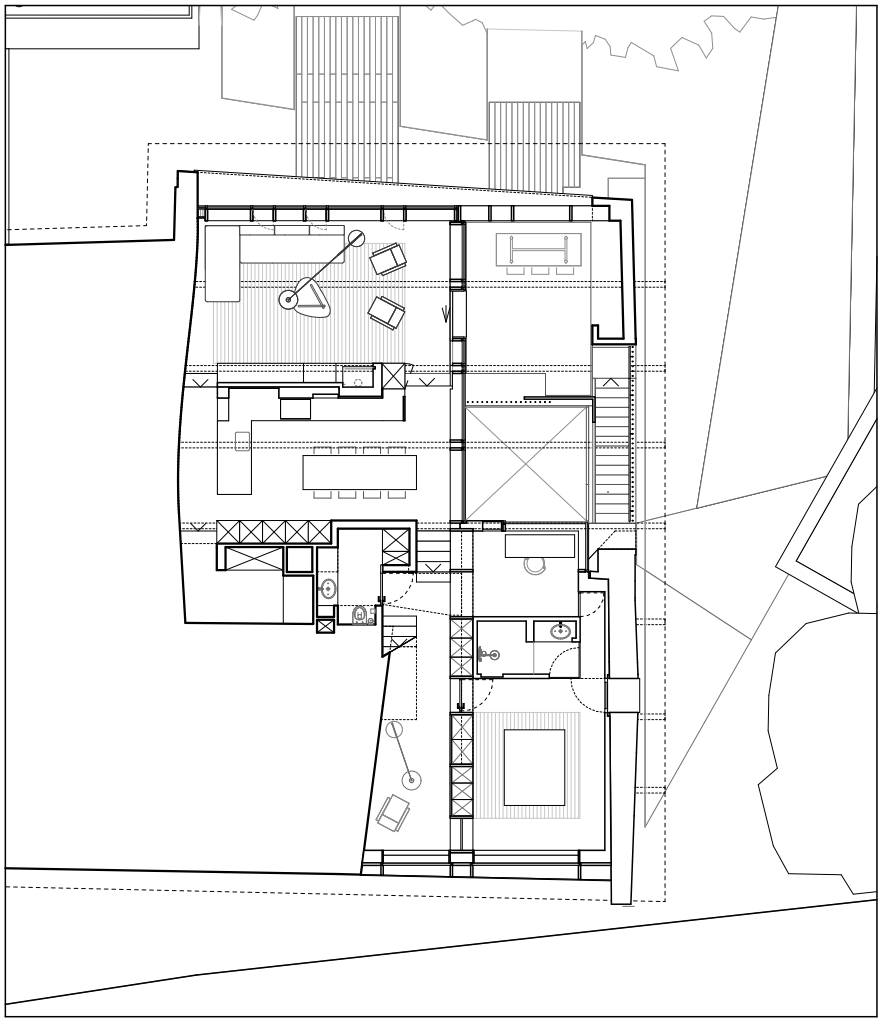

2.

MANGEAT WAHLEN architectes associés sàrl
place du château 7 - ch 1260 Nyon
t. 022 361 70 22 - f. 022 362 02 77
info@mangeat-wahlen.ch - www.mangeat-wahlen.ch

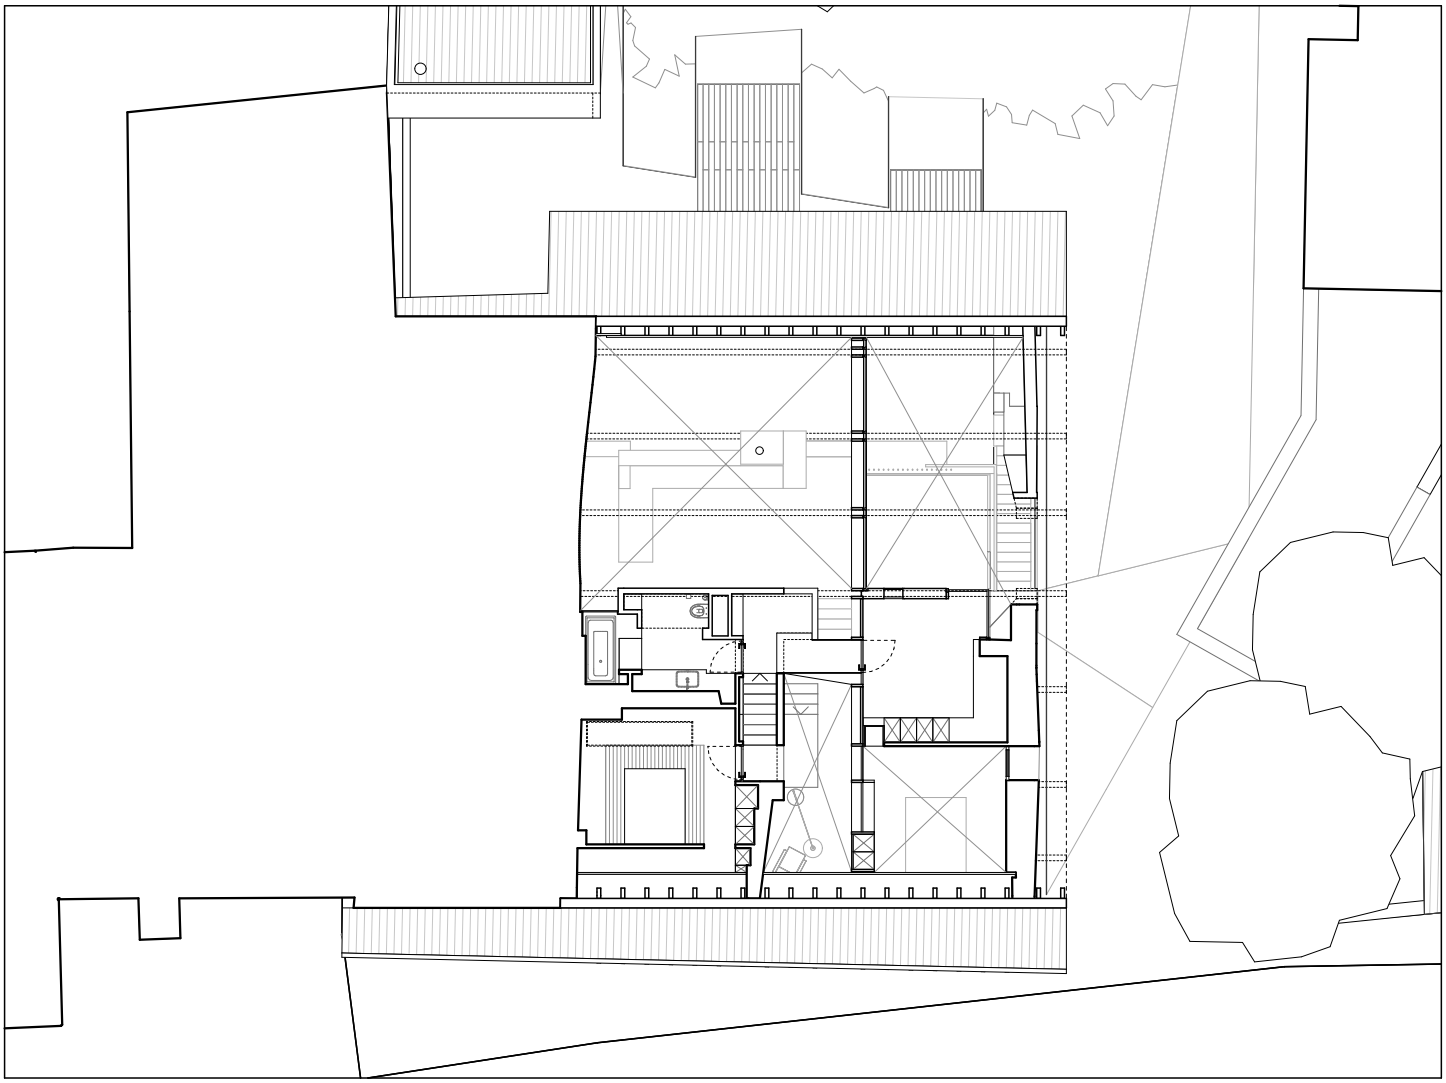

3.

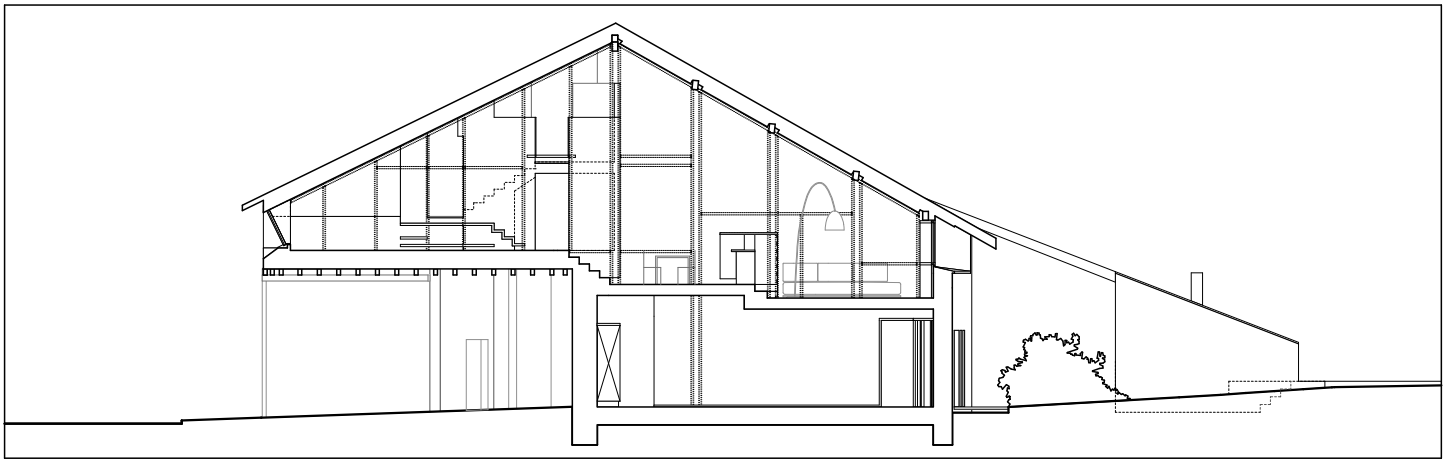

4.

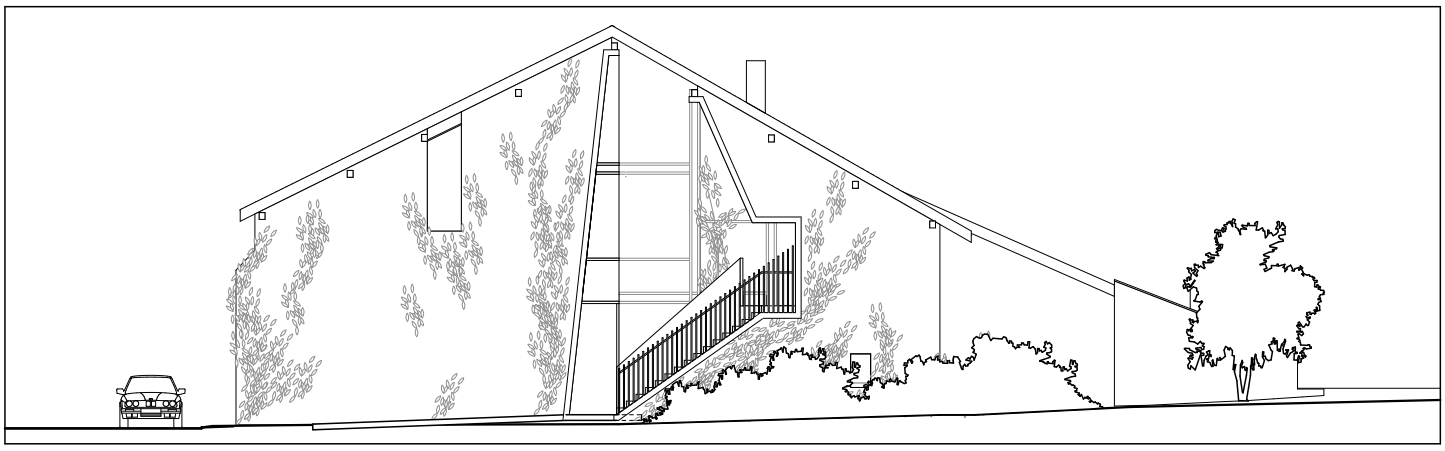

5.

MANGEAT WAHLEN architectes associés sàrl
place du château 7 - ch 1260 Nyon
t. 022 361 70 22 - f. 022 362 02 77
info@mangeat-wahlen.ch - www.mangeat-wahlen.ch