

MAISONS MANGEAT-HUBMANN


1255 Veyrier

conception 2013
réalisation 2016


architecte **Mangeat Wahlen**
architectes associés sàrl

Les frères, les frères siamois sont des amis, jumeaux inséparables... Des parties homologues les attachent mais chacun est une personne. Chacun est unique. Avec cette référence au vivant où l'identité est en belle place on souligne, dans le projet de la maison MANGEAT-HUBMANN à Veyrier/GE, combien on est loin des maisons doubles ou mitoyennes comme si une maison pouvait sans autre épouser les contours et les personnalités des uns et des autres, puisque l'un et l'autre sont uniques. La maison siamoise c'est l'exaspération des variations... musicales et architecturales qui n'ont rien à voir avec les variétés qui se donnent dans les casinos.

Dans la maison MANGEAT-HUBMANN les jumeaux sont donc dizygotes, je veux dire que ce sont de faux jumeaux. Le long d'une colonne vertébrale où la lumière accompagne les parcours, deux coffres "tête-bêche" où l'on vit en haut ou en bas et où l'on dort sens dessus dessous!

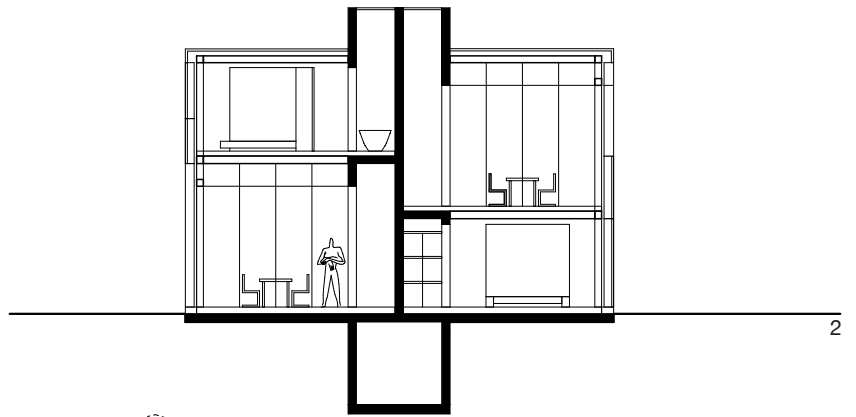

2

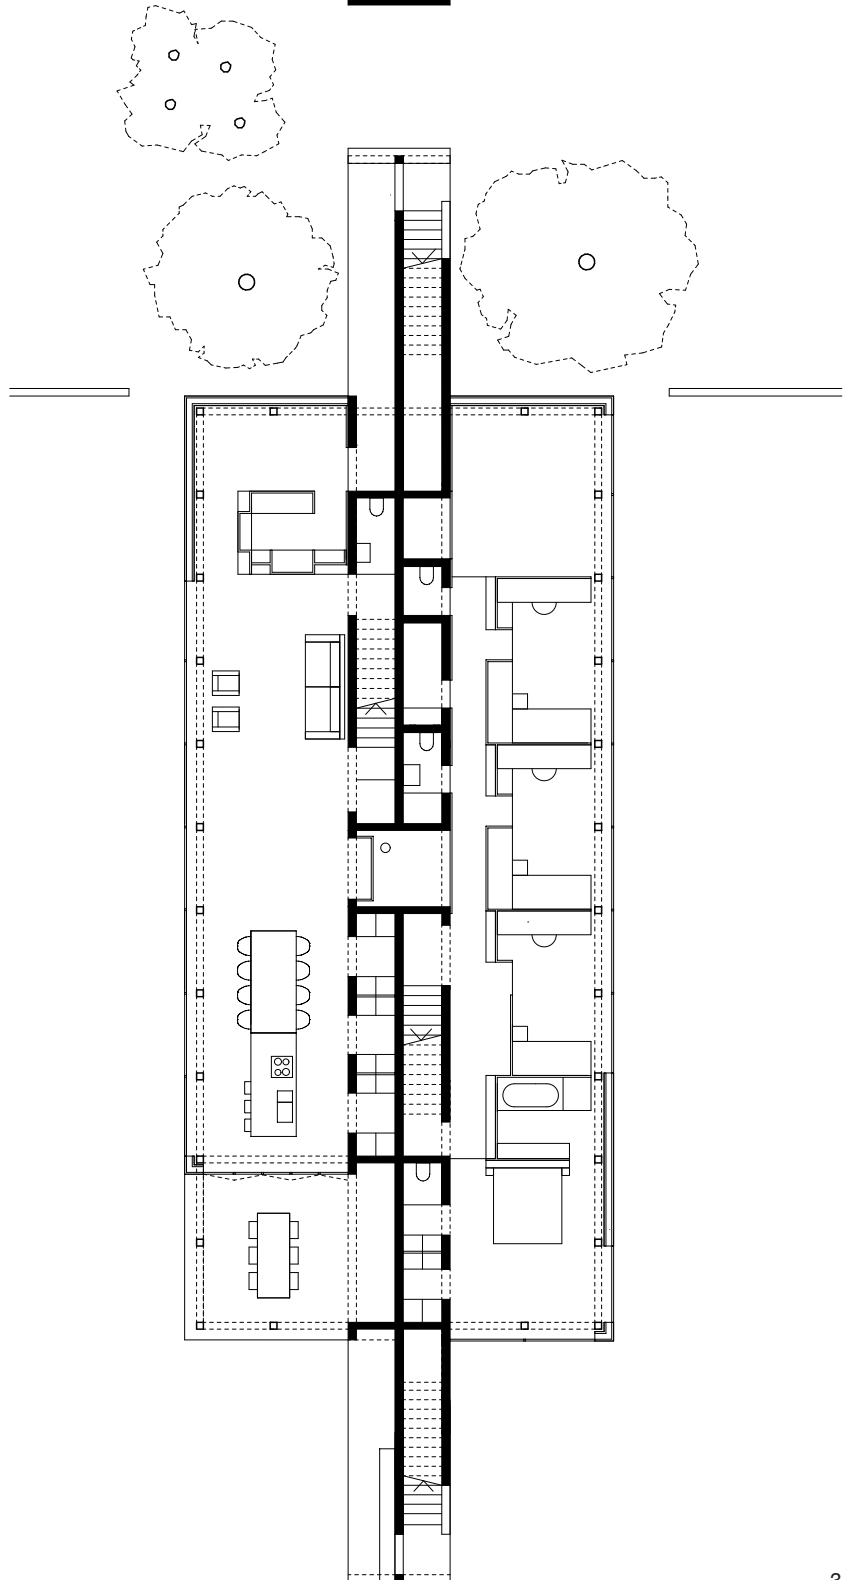

1. plan de situation
2. coupe transversale
3. plan niveau +1
4. façade Mangeat
5. coupe longitudinale
6. plan niveau 0
7. plan niveau -1



MANGEAT WAHLEN architectes associés sàrl
place du château 7 - ch 1260 Nyon

t. 022 361 70 22 - f. 022 362 02 77

info@mangeat-wahlen.ch - www.mangeat-wahlen.ch

3

